



№9 (827)  
31 января 2017 года

ОФИЦИАЛЬНАЯ  
ЧАСТЬ

# ВСЯ ТВЕРЬ

МУНИЦИПАЛЬНАЯ ОБЩЕСТВЕННО-ПОЛИТИЧЕСКАЯ ГАЗЕТА

## ТВЕРСКАЯ ГОРОДСКАЯ ДУМА

### РЕШЕНИЕ

26.01.2017

г. Тверь

№ 14

#### О протесте прокуратуры Центрального района города Твери от 11.01.2017 № 30-2017 на п. 1 ч. 2, ч.ч. 3, 5 ст. 13 Положения о муниципальной службе в городе Твери (утв. решением Тверской городской Думы от 07.10.1996 № 103)

Рассмотрев протест прокуратуры Центрального района города Твери от 11.01.2017 № 30-2017 на п. 1 ч. 2, ч.ч. 3, 5 ст. 13 Положения о муниципальной службе в городе Твери (утв. решением Тверской городской Думы от 07.10.1996 № 103) Тверская городская Дума р е ш и л а:  
1. Протест прокуратуры Центрального района города Твери от 11.01.2017 № 30-2017 на п. 1 ч. 2, ч.ч. 3, 5 ст. 13 Положения о муниципальной службе в городе Твери (утв. решением Тверской городской Думы от 07.10.1996 № 103) удовлетворить.  
2. Внести в статью 13 Положения о муниципальной службе в городе Твери, утвержденного решением Тверской городской Думы от 07.10.1996 № 103, следующие изменения:  
а) часть 2 изложить в следующей редакции:

«2. Ежегодный основной оплачиваемый отпуск предоставляется:  
1) лицам, замещающим муниципальные должности на постоянной основе, продолжительностью 40 календарных дней;  
2) муниципальным служащим продолжительностью 30 календарных дней.»;  
б) часть 3 изложить в следующей редакции:  
«3. Муниципальным служащим предоставляется ежегодный дополнительный оплачиваемый отпуск за выслугу лет продолжительностью:  
1) при стаже муниципальной службы от 1 года до 5 лет - 1 календарный день;  
2) при стаже муниципальной службы от 5 до 10 лет - 5 календарных дней;  
3) при стаже муниципальной службы от 10 до 15 лет - 7 календарных дней;  
4) при стаже муниципальной службы 15 лет и более - 10 календарных дней.»;  
в) часть 5 изложить в следующей редакции:  
«5. Муниципальным служащим, для которых муниципальным правовым актом установлен ненормированный служебный день, предоставляется ежегодный дополнительный оплачиваемый отпуск за ненормированный служебный день продолжительностью три календарных дня.  
Лицу, замещающему муниципальную должность на постоянной основе, предоставляется ежегодный дополнительный оплачиваемый отпуск за ненормированный служебный день продолжительностью три календарных дня.»  
3. Опубликовать настоящее решение в средствах массовой информации.  
4. Настоящее решение вступает в силу со дня его официального опубликования.  
5. Контроль за выполнением настоящего решения возложить на постоянный комитет по местному самоуправлению и регламенту (Аксёнов С.М.).

Глава города Твери А.Б.Корзин

## ТВЕРСКАЯ ГОРОДСКАЯ ДУМА

### РЕШЕНИЕ

26.01.2017

г. Тверь

№ 16

#### О предоставлении разрешения на использование изображения герба города Твери на упаковке продукции ООО «Мармеладная сказка»

Рассмотрев обращение ООО «Мармеладная сказка» о предоставлении разрешения на использование изображения герба города Твери на упаковке продукции ООО «Мармеладная сказка» (вх. № 20 от 09.01.2017), руководствуясь решением Тверской городской Думы от 25.05.1999 № 66 «Об утверждении Положения о гербе, флаге и знамени города Твери», Тверская городская Дума р е ш и л а:  
1. Дать разрешение на использование изображения герба города Твери на упаковке продукции ООО «Мармеладная сказка» на пять лет.  
2. Опубликовать настоящее решение в средствах массовой информации.  
3. Настоящее решение вступает в силу с момента его принятия.  
4. Контроль за выполнением настоящего решения возложить на постоянный комитет по местному самоуправлению и регламенту (С.М.Аксёнов).

Глава города Твери А.Б.Корзин

## ТВЕРСКАЯ ГОРОДСКАЯ ДУМА

### РЕШЕНИЕ

26.01.2017

г. Тверь

№ 18

#### О внесении изменений в решение Тверской городской Думы от 29.09.2016 № 301 «О законодательной инициативе Тверской городской Думы по внесению изменений в закон Тверской области «Об установлении дополнительных ограничений времени, условий и мест розничной продажи алкогольной продукции на территории Тверской области»

В соответствии с Федеральным законом от 06.10.1999 № 184-ФЗ «Об общих принципах организации законодательных (представительных) и исполнительных органов государственной власти субъектов Российской Федерации», статьей 100 Устава Тверской области, Уставом города Твери, реализуя право законодательной инициативы, Тверская городская Дума решила:  
1. Внести в приложение к решению Тверской городской Думы от 29.09.2016 № 301 «О законодательной инициативе Тверской городской Думы по внесению изменений в закон Тверской области «Об установлении дополнительных ограничений времени, условий и мест розничной продажи алкогольной продукции на территории Тверской области» следующие изменения:

1.1. Пункт 2 статьи 1 проекта закона Тверской области «О внесении изменений в закон Тверской области «Об установлении дополнительных ограничений времени, условий и мест розничной продажи алкогольной продукции на территории Тверской области» (далее – проект закона) дополнить абзацем следующего содержания:  
«3) розничная продажа алкогольной продукции при оказании услуг общественного питания в нежилых помещениях многоквартирных домов, а также встроенно-пристроенных помещениях к многоквартирным домам, за исключением розничной продажи алкогольной продукции, осуществляемой размещенными в указанных помещениях предприятиями (объектами) общественного питания, отнесенными к типам «ресторан» и «кафе» в соответствии с «ГОСТ 30389-2013. Межгосударственный стандарт. Услуги общественного питания. Предприятия общественного питания. Классификация и общие требования.»;  
1.2. В пункте 3 статьи 1 проекта закона абзац третий изложить в следующей редакции:  
«Местами, в которых запрещается розничная продажа алкогольной продукции на территории Тверской области, являются места проведения культурно-массовых, зрелищно-развлекательных, спортивных, физкультурно-оздоровительных и иных массовых мероприятий во время проведения указанных мероприятий, за исключением розничной продажи алкогольной продукции, осуществляемой организациями, и розничной продажи пива и пивных напитков, сидра, пуаре, медовухи, осуществляемой индивидуальными предпринимателями, при оказании организациями и индивидуальными предпринимателями услуг общественного питания.»;  
1.3. В пункте 3 статьи 1 проекта закона абзацы четвертый, пятый исключить.  
2. Направить настоящее решение в Законодательное Собрание Тверской области.  
3. Назначить Лябину Наталью Львовну официальным представителем Тверской городской Думы при рассмотрении настоящей законодательной инициативы в Законодательном Собрании Тверской области.  
4. Опубликовать настоящее решение в средствах массовой информации.  
5. Контроль за выполнением настоящего решения возложить на постоянный комитет по экономике, промышленной политике, развитию малого и среднего предпринимательства (Н.Л. Лябина).

Глава города Твери А.Б.Корзин

## ТВЕРСКАЯ ГОРОДСКАЯ ДУМА

### РЕШЕНИЕ

26.01.2017

г. Тверь

№ 22

#### О предоставлении льготы по арендной плате за пользование муниципальным имуществом города Твери

Рассмотрев заявление ассоциации по развитию гражданского общества «Институт регионального развития» от 12.07.2016, руководствуясь Регламентом Тверской городской Думы, утвержденным решением Тверской городской Думы от 25.03.2008 № 38, решением Тверского УФАС России об отказе в предоставлении муниципальной преференции от 30.11.2016, Тверская городская Дума р е ш и л а:  
1. Отказать в предоставлении льготы по арендной плате за пользование муниципальным имуществом города Твери по заявлению ассоциации по развитию гражданского общества «Институт регионального развития» об освобождении от арендной платы за пользование муниципальным имуществом - нежилым помещением, расположенным по адресу: г. Тверь, ул. Вольного Новгорода, дом 23, за 2016 год.  
2. Опубликовать настоящее решение в средствах массовой информации.  
3. Настоящее решение вступает в силу со дня его официального опубликования.  
4. Контроль за выполнением настоящего решения возложить на постоянный комитет по бюджетной и налоговой политике (Д.Ю. Гуменюк).

Глава города Твери А.Б.Корзин

## ТВЕРСКАЯ ГОРОДСКАЯ ДУМА

### РЕШЕНИЕ

26.01.2017

г. Тверь

№ 24

#### Об отчете контрольно-счетной палаты по результатам контрольного мероприятия «Целевое и эффективное использование средств городского бюджета, направленных в 2014 году на устройство спортивного оборудования и плоскостных сооружений на территории МОУ «Средняя образовательная школа с углубленным изучением немецкого языка № 35»

Заслушав и обсудив отчет контрольно-счетной палаты города Твери по результатам контрольного мероприятия «Целевое и эффективное использование средств городского бюджета, направленных в 2014 году на устройство спортивного оборудования и плоскостных сооружений на территории МОУ «Средняя образовательная школа с углубленным изучением немецкого языка № 35», Тверская городская Дума р е ш и л а:  
1. Принять отчет контрольно-счетной палаты города Твери к сведению.

2. Опубликовать в установленном порядке информацию о проведении контрольного мероприятия «Целевое и эффективное использование средств городского бюджета, направленных в 2014 году на устройство спортивного оборудования и плоскостных сооружений на территории МОУ «Средняя образовательная школа с углубленным изучением немецкого языка № 35».  
3. В целях устранения выявленных нарушений рекомендовать управлению образования администрации города Твери:  
3.1. Обеспечить надлежащий контроль за соблюдением подведомственными учреждениями требований:  
- Федерального закона от 05.04.2013 № 44-ФЗ «О контрактной системе в сфере закупок товаров, работ, услуг для обеспечения государственных и муниципальных нужд» в части контроля за своевременным исполнением поставщиками обязательств по контрактам;  
- Федерального закона от 12.01.1996 № 7-ФЗ «О некоммерческих организациях», Положения о порядке владения, пользования и распоряжения муниципальным имуществом города Твери, утвержденного решением Тверской городской Думы от 24.01.2001 № 7, в части распоряжения особо ценным движимым имуществом;  
- Порядка определения видов особо ценного движимого имущества в отношении муниципальных бюджетных учреждений, утвержденного постановлением администрации города Твери от 31.12.2010 № 2846, в части определения перечня особо ценного движимого имущества.  
4. Управлению образования администрации города Твери информацию о принятых мерах по результатам проверки контрольно-счетной палаты города Твери представить в Тверскую городскую Думу до 26 февраля 2017 года.  
5. Опубликовать настоящее решение в средствах массовой информации.  
6. Настоящее решение вступает в силу со дня его официального опубликования.  
7. Контроль за выполнением настоящего решения возложить на постоянный комитет по социальной политике (Локтев Н.Ф.).

Глава города Твери А.Б.Корзин

## ТВЕРСКАЯ ГОРОДСКАЯ ДУМА

### РЕШЕНИЕ

26.01.2017

г. Тверь

№ 26

#### Об установлении мемориальной доски в честь русского поэта Евгения Игнатьевича Сигарёва

В соответствии с Порядком присвоения наименований элементам улично-дорожной сети (за исключением автомобильных дорог федерального значения, автомобильных дорог регионального или межмуниципального значения), элементам планировочной структуры в границах города Твери, изменения, аннулирования таких наименований, установки и демонтажа мемориальных досок, монументов, памятников и памятных знаков на территории города Твери, утвержденным решением Тверской городской Думы от 30.06.2016 № 177, и с целью увековечения памяти русского поэта Евгения Игнатьевича Сигарёва, Тверская городская Дума р е ш и л а:  
1. Установить мемориальную доску в честь русского поэта Евгения Игнатьевича Сигарёва на фасаде многоквартирного жилого дома, расположенного по адресу: город Тверь, улица Хрустальная, дом 46, корпус 3, с текстом: «В этом доме с 1997 по 2010 год жил и творил русский поэт Евгений Игнатьевич Сигарёв».  
2. Опубликовать настоящее решение в средствах массовой информации.  
3. Настоящее решение вступает в силу со дня его принятия.  
4. Контроль за выполнением решения возложить на постоянный комитет по местному самоуправлению и регламенту (С.М.Аксёнов).

Глава города Твери А.Б.Корзин

## ПОСТАНОВЛЕНИЕ

от 27.01.2017 г.

г. Тверь

№ 85

#### Об утверждении документации по планировке территории линейного объекта «Строительство напорного трубопровода от КНС № 21 диаметром 800 мм, 3920 п.м.» в Заволжском районе города Твери

В целях обеспечения устойчивого развития территории города Твери, в соответствии со статьями 45, 46 Градостроительного кодекса Российской Федерации, Федеральным законом от 06.10.2003 № 131-ФЗ «Об общих принципах организации местного самоуправления в Российской Федерации», законом Тверской области от 24.07.2012 № 77-30 «О градостроительной деятельности на территории Тверской области», постановлением Администрации Тверской области от 13.11.2007 № 335-па «Об утверждении Положения о составе и содержании проектов планировки территории, подготовка которых осуществляется на основании докумен-

тов территориального планирования Тверской области, документов территориального планирования муниципальных образований Тверской области», Уставом города Твери, решением Тверской городской Думы от 28.11.2007 № 178 (224) «Об утверждении Положения о порядке организации и проведения публичных слушаний по вопросам регулирования градостроительной деятельности на территории города Твери», постановлением администрации города Твери от 29.01.2016 № 137 «О подготовке документации по планировке территории линейного объекта «Строительство напорного трубопровода от КНС № 21 диаметром 800 мм, 3920 п.м.» в Заволжском районе города Твери»,  
ПОСТАНОВЛЯЮ:  
1. Утвердить документацию по планировке территории линейного объекта «Строительство напорного трубопровода от КНС № 21 диаметром 800 мм, 3920 п.м.» в Заволжском районе города Твери, согласно заключению комиссии по землепользованию и застройке города Твери от 13.01.2017 о результатах публичных слушаний.  
2. Департаменту архитектуры и строительства администрации города Твери обеспечить хранение документации, указанной в пункте 1 настоящего постановления.  
3. Настоящее постановление вступает в силу с даты его официального опубликования.  
4. Контроль за исполнением настоящего постановления возложить на заместителя Главы администрации города Твери В.А. Прокудина.

Глава администрации города Твери А.В. Огоньков



# ПОСТАНОВЛЕНИЕ

от 27.01.2017 г.

г. Тверь

№ 86



## Об утверждении документации по планировке территории линейного объекта «Газопровод среднего давления до торгового центра по ул. Оснабрюкская г. Твери» в Пролетарском районе города Твери



В целях обеспечения устойчивого развития территории города Твери, в соответствии со статьями 45, 46 Градостроительного кодекса Российской Федерации, Федеральным законом от 06.10.2003 № 131-ФЗ «Об общих принципах организации местного самоуправления в Российской Федерации», законом Тверской области от 24.07.2012 № 77-ЗО «О градостроительной деятельности на территории Тверской области», постановлением Администрации Тверской области от 13.11.2007 № 335-па «Об утверждении По-



ложения о составе и содержании проектов планировки территории, подготовка которых осуществляется на основании документов территориального планирования Тверской области, документов территориального планирования муниципальных образований Тверской области», Уставом города Твери, решением Тверской городской Думы от 28.11.2007 № 178 (224) «Об утверждении Положения о порядке организации и проведения публичных слушаний по вопросам регулирования градостроительной деятельности на территории города Твери», постановлением администрации города Твери от 31.05.2016 № 925 «О подготовке документации по планировке территории линейного объекта «Газопровод среднего давления до торгового центра по ул. Оснабрюкская г. Твери» в Пролетарском районе города Твери»,



- ПОСТАНОВЛЯЮ:**
1. Утвердить документацию по планировке территории линейного объекта «Газопровод среднего давления до торгового центра по ул. Оснабрюкская г. Твери» в Пролетарском районе города Твери, согласно заключению комиссии по землепользованию и застройке города Твери от 13.01.2017 о результатах публичных слушаний.
  2. Департаменту архитектуры и строительства администрации города Твери обеспечить хранение документации, указанной в пункте 1 настоящего постановления.
  3. Настоящее постановление вступает в силу с даты его официального опубликования.
  4. Контроль за исполнением настоящего постановления возложить на заместителя Главы администрации города Твери В.А. Прокудина.

Глава администрации города Твери А.В. Огоньков

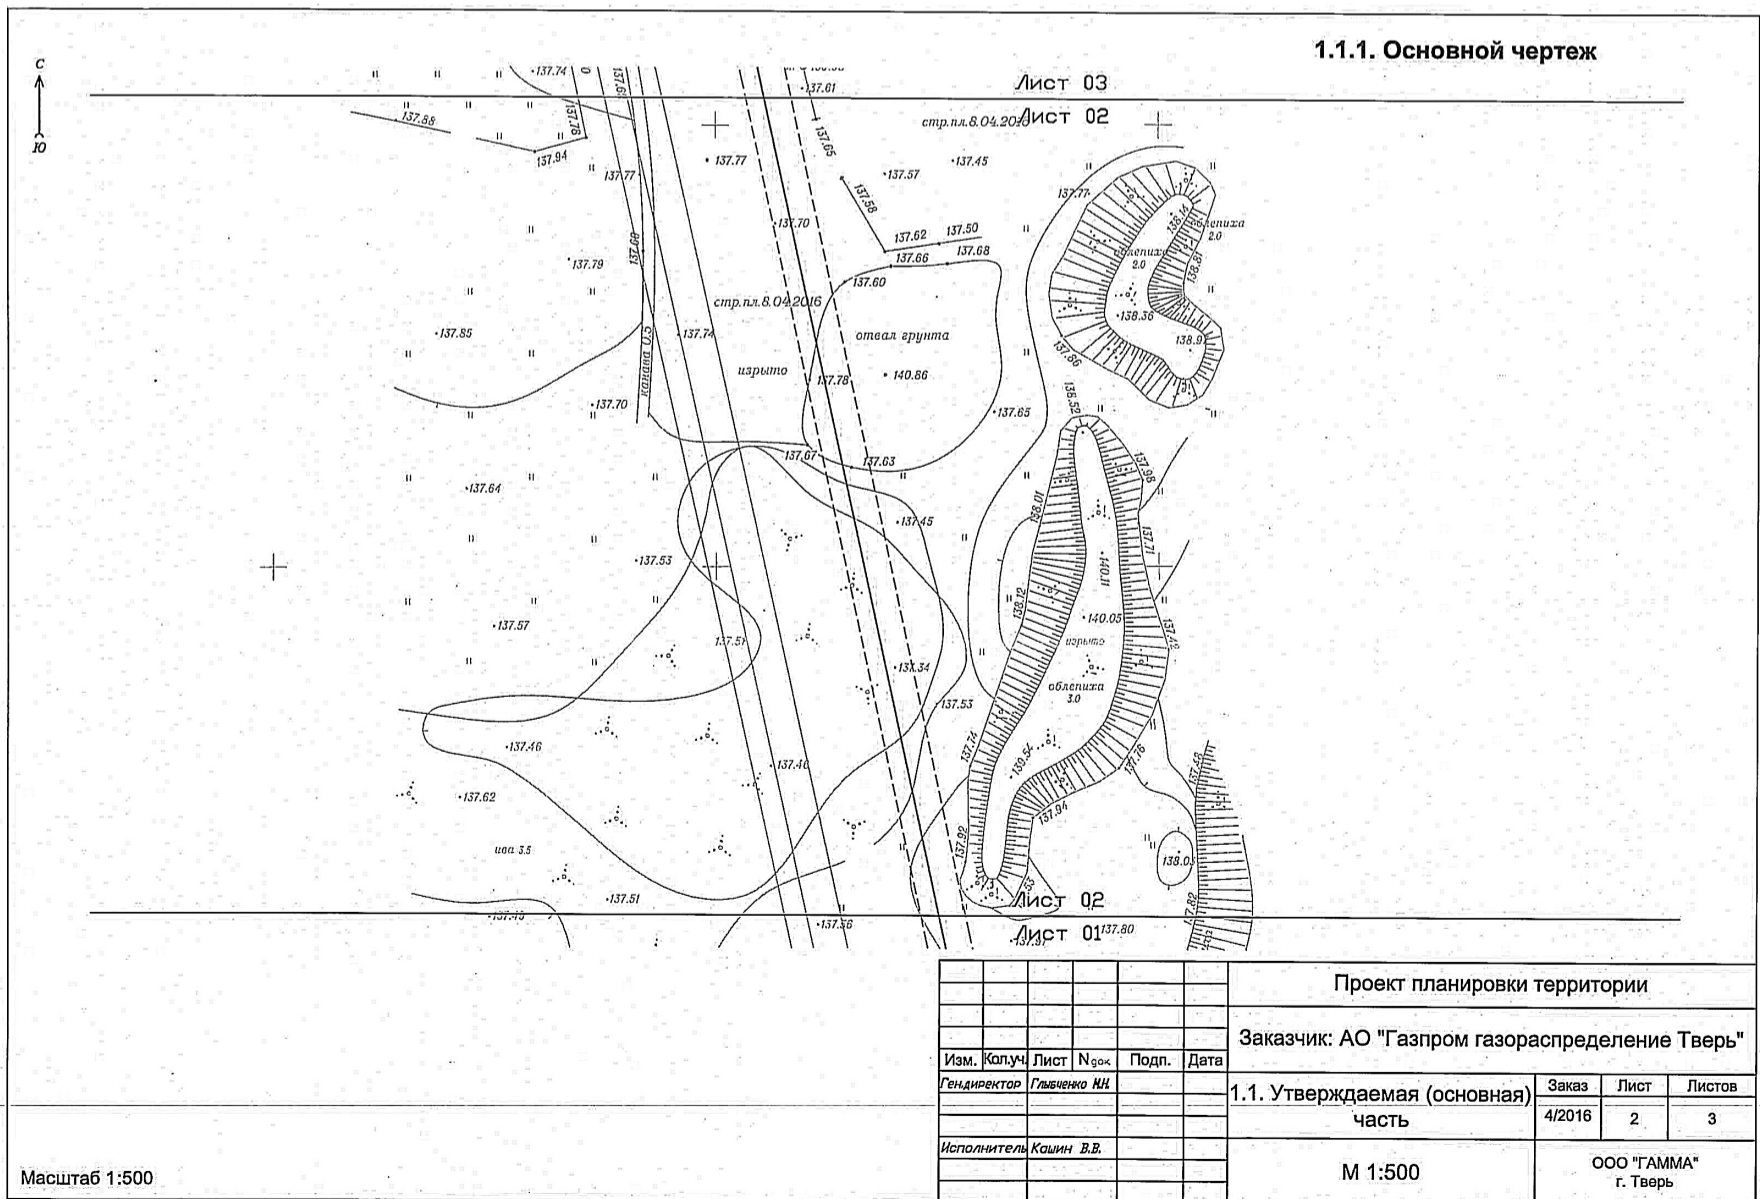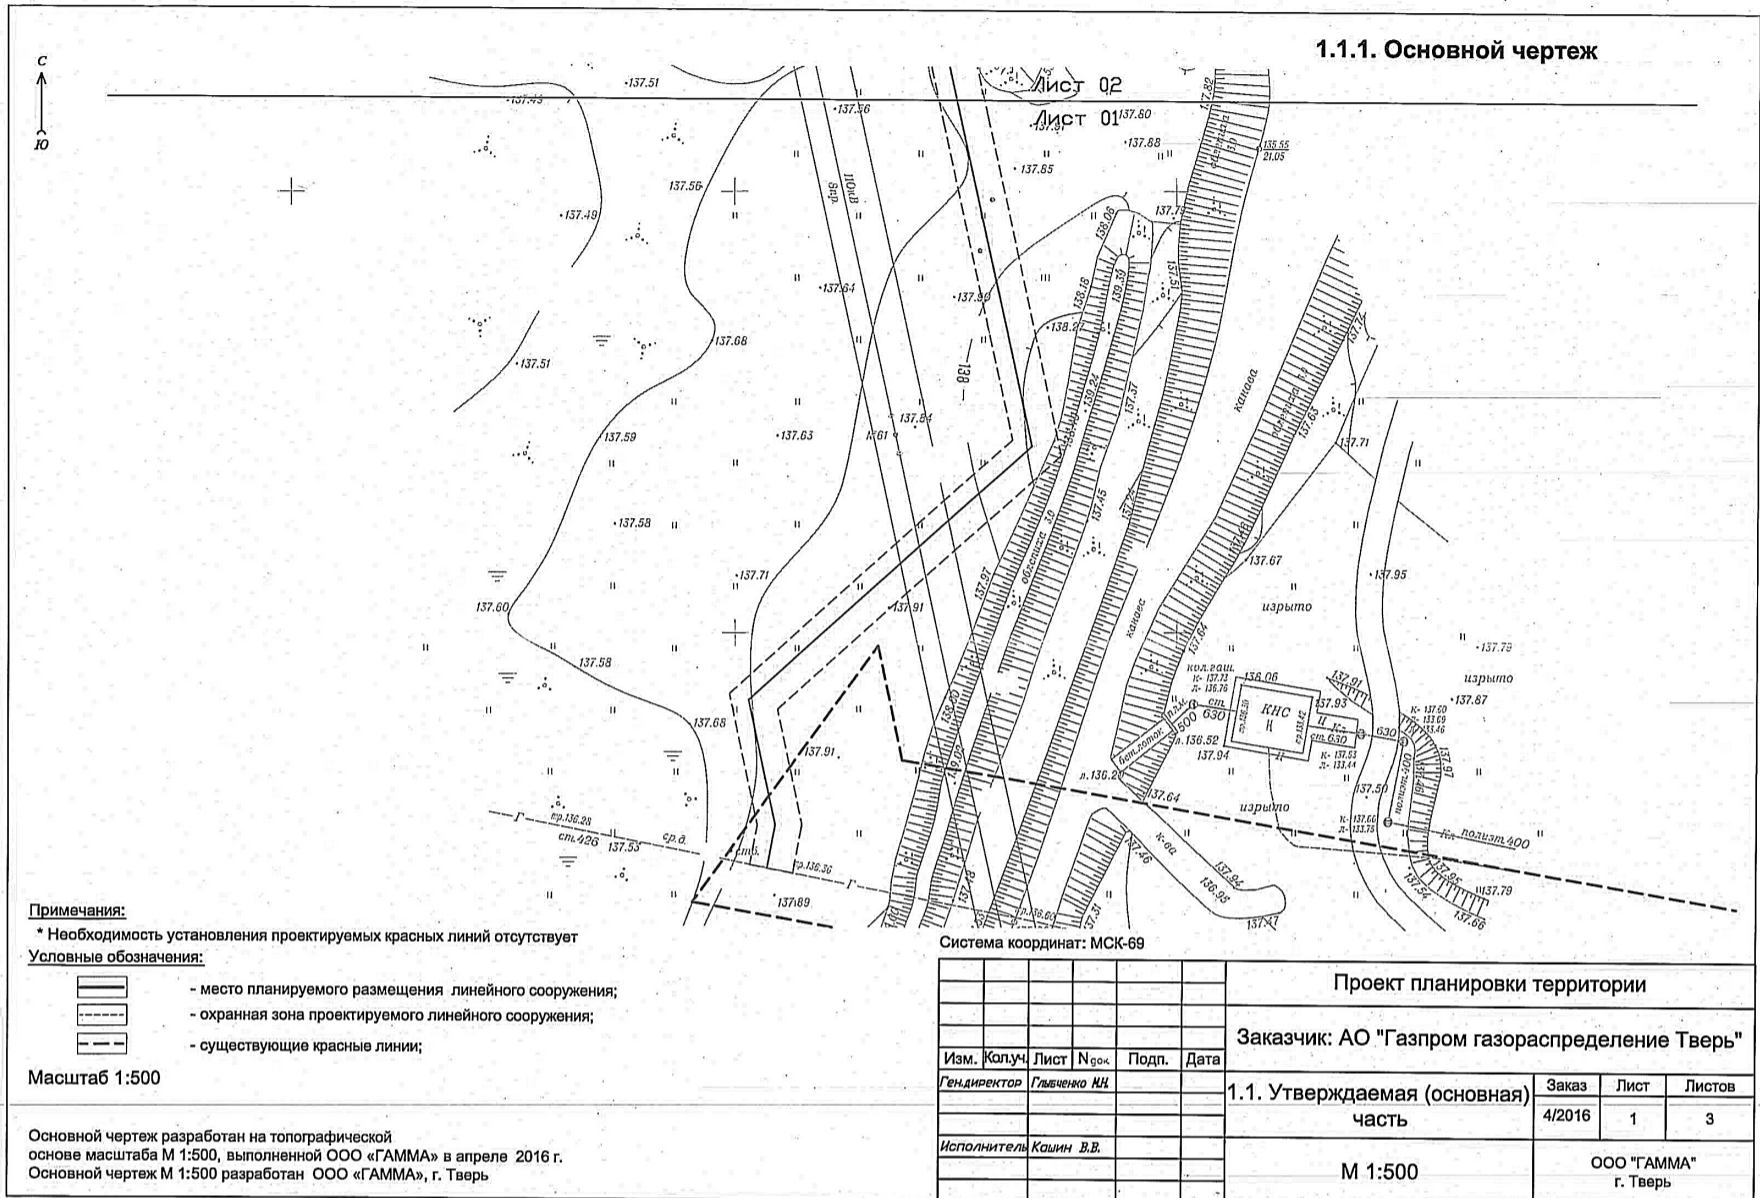


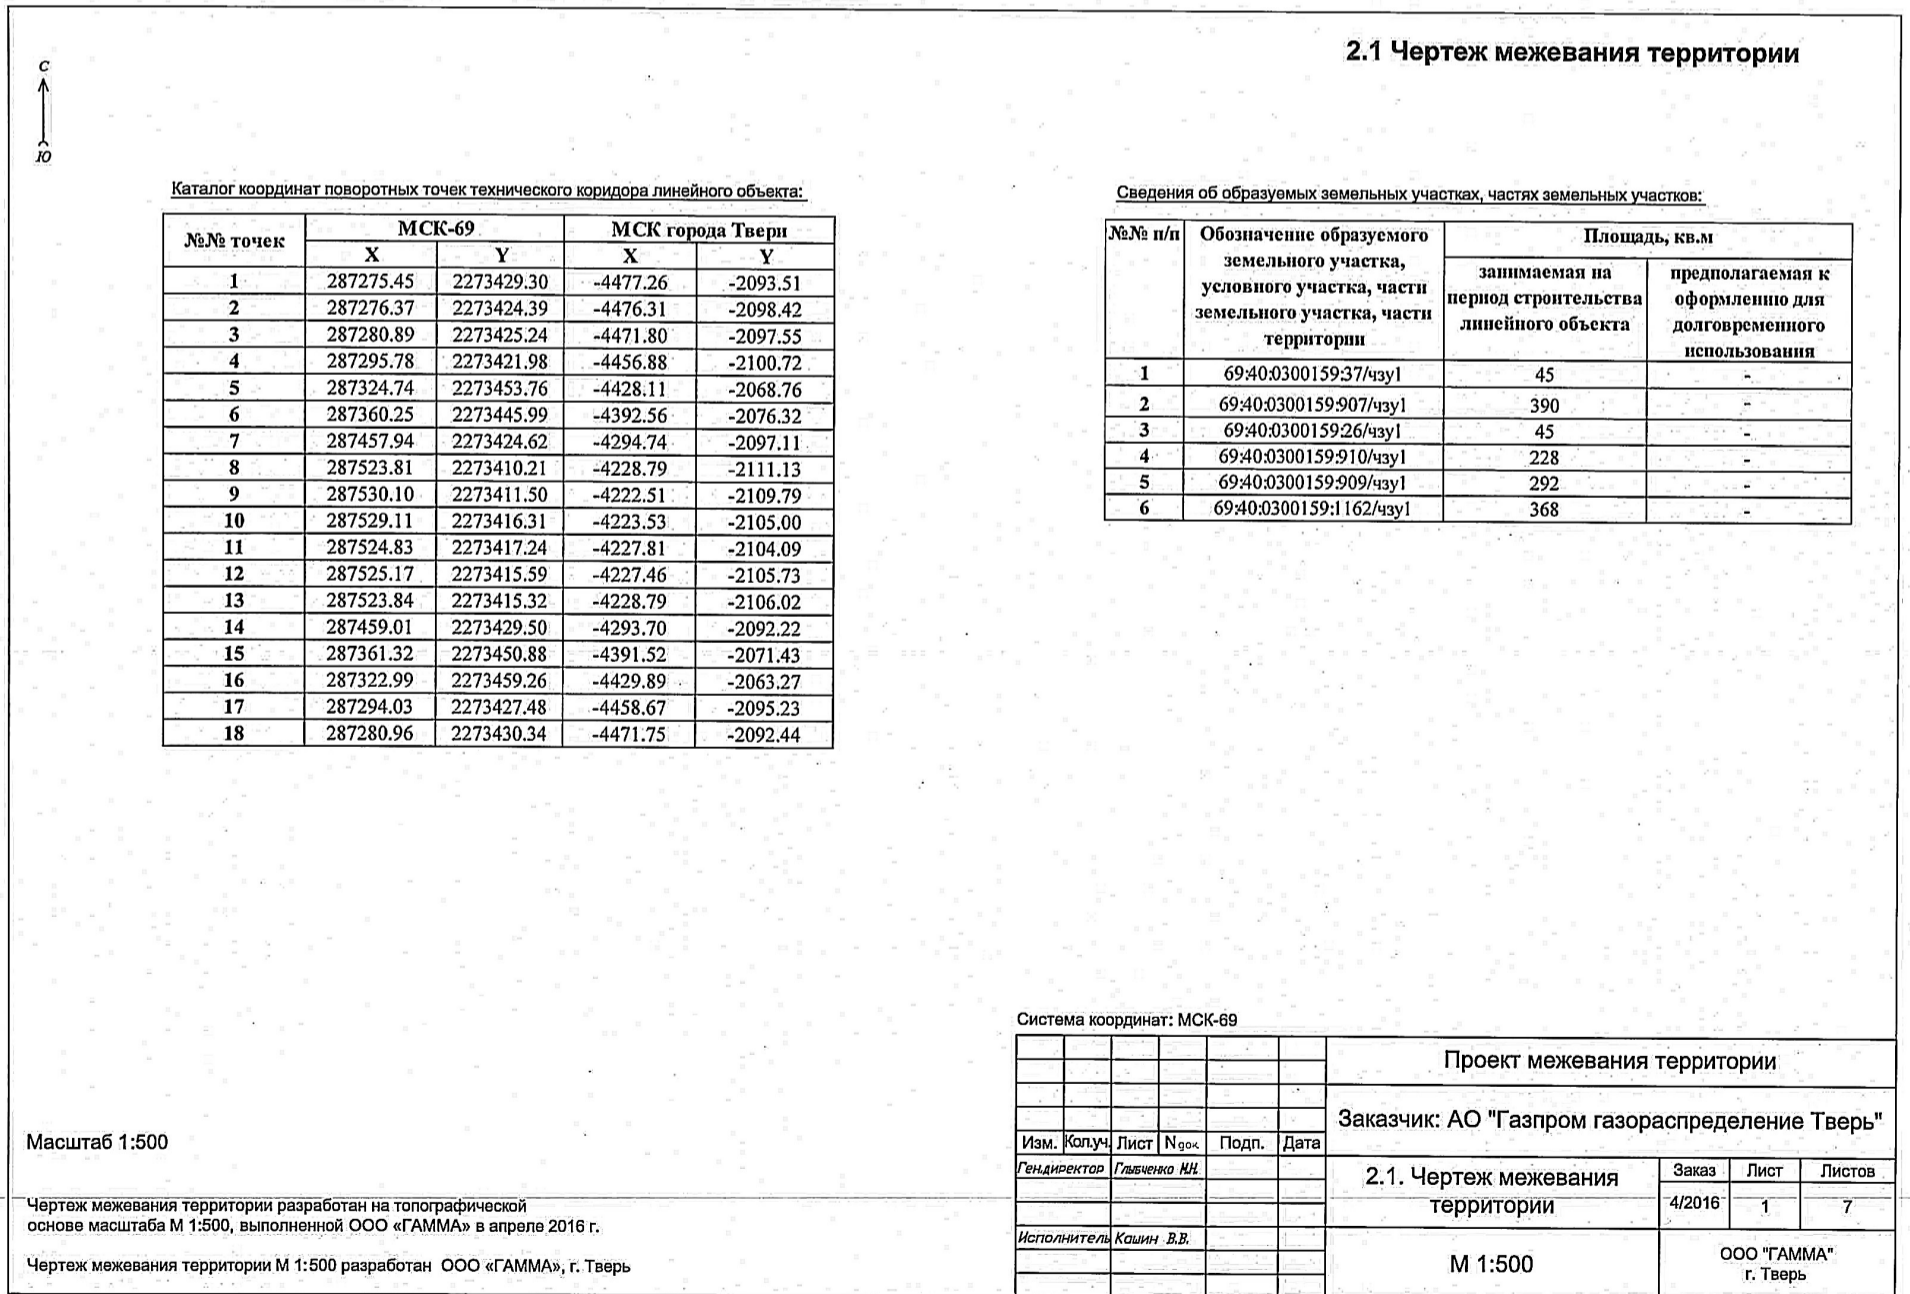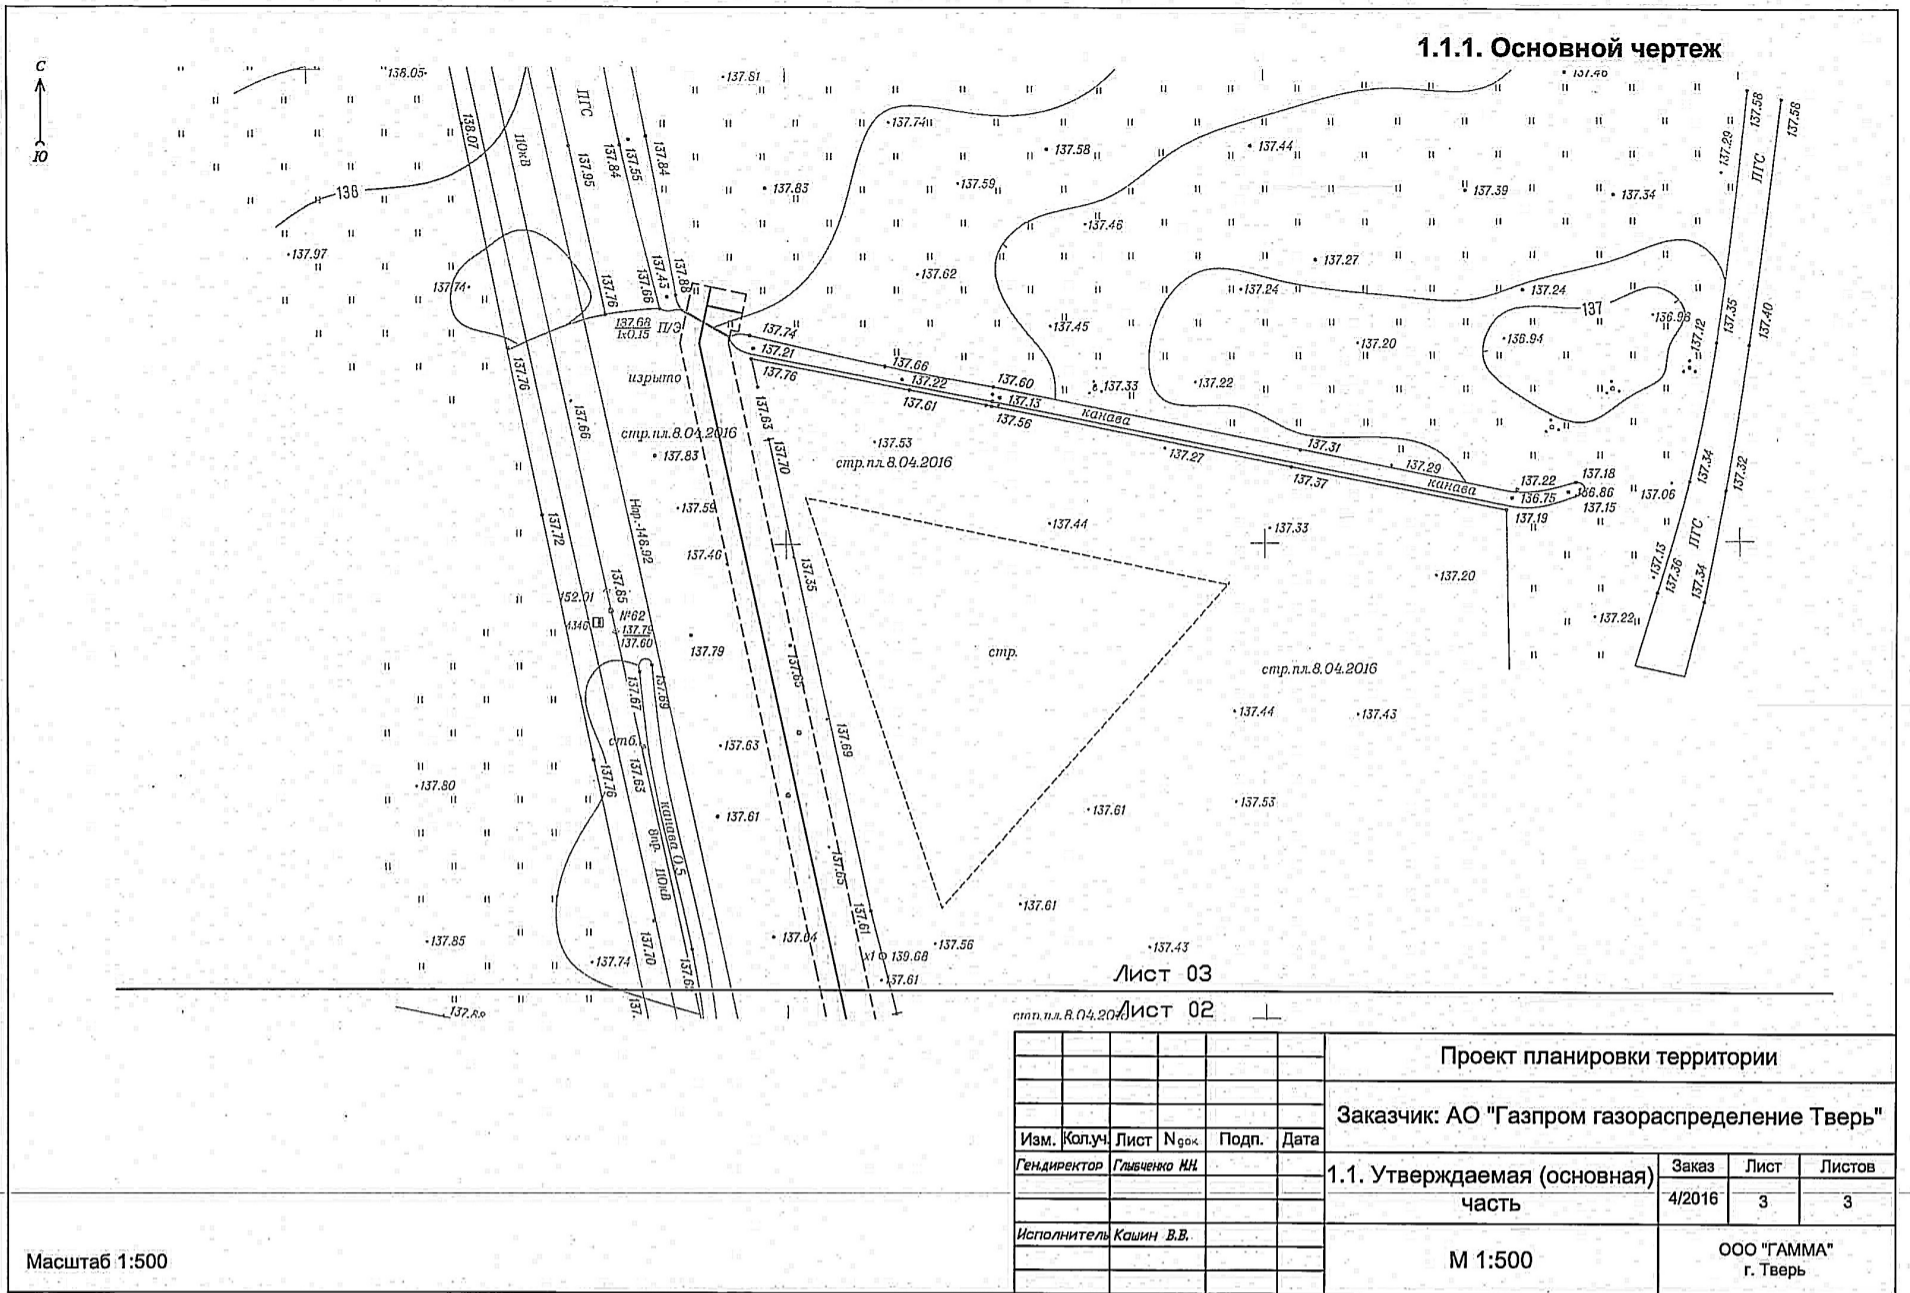

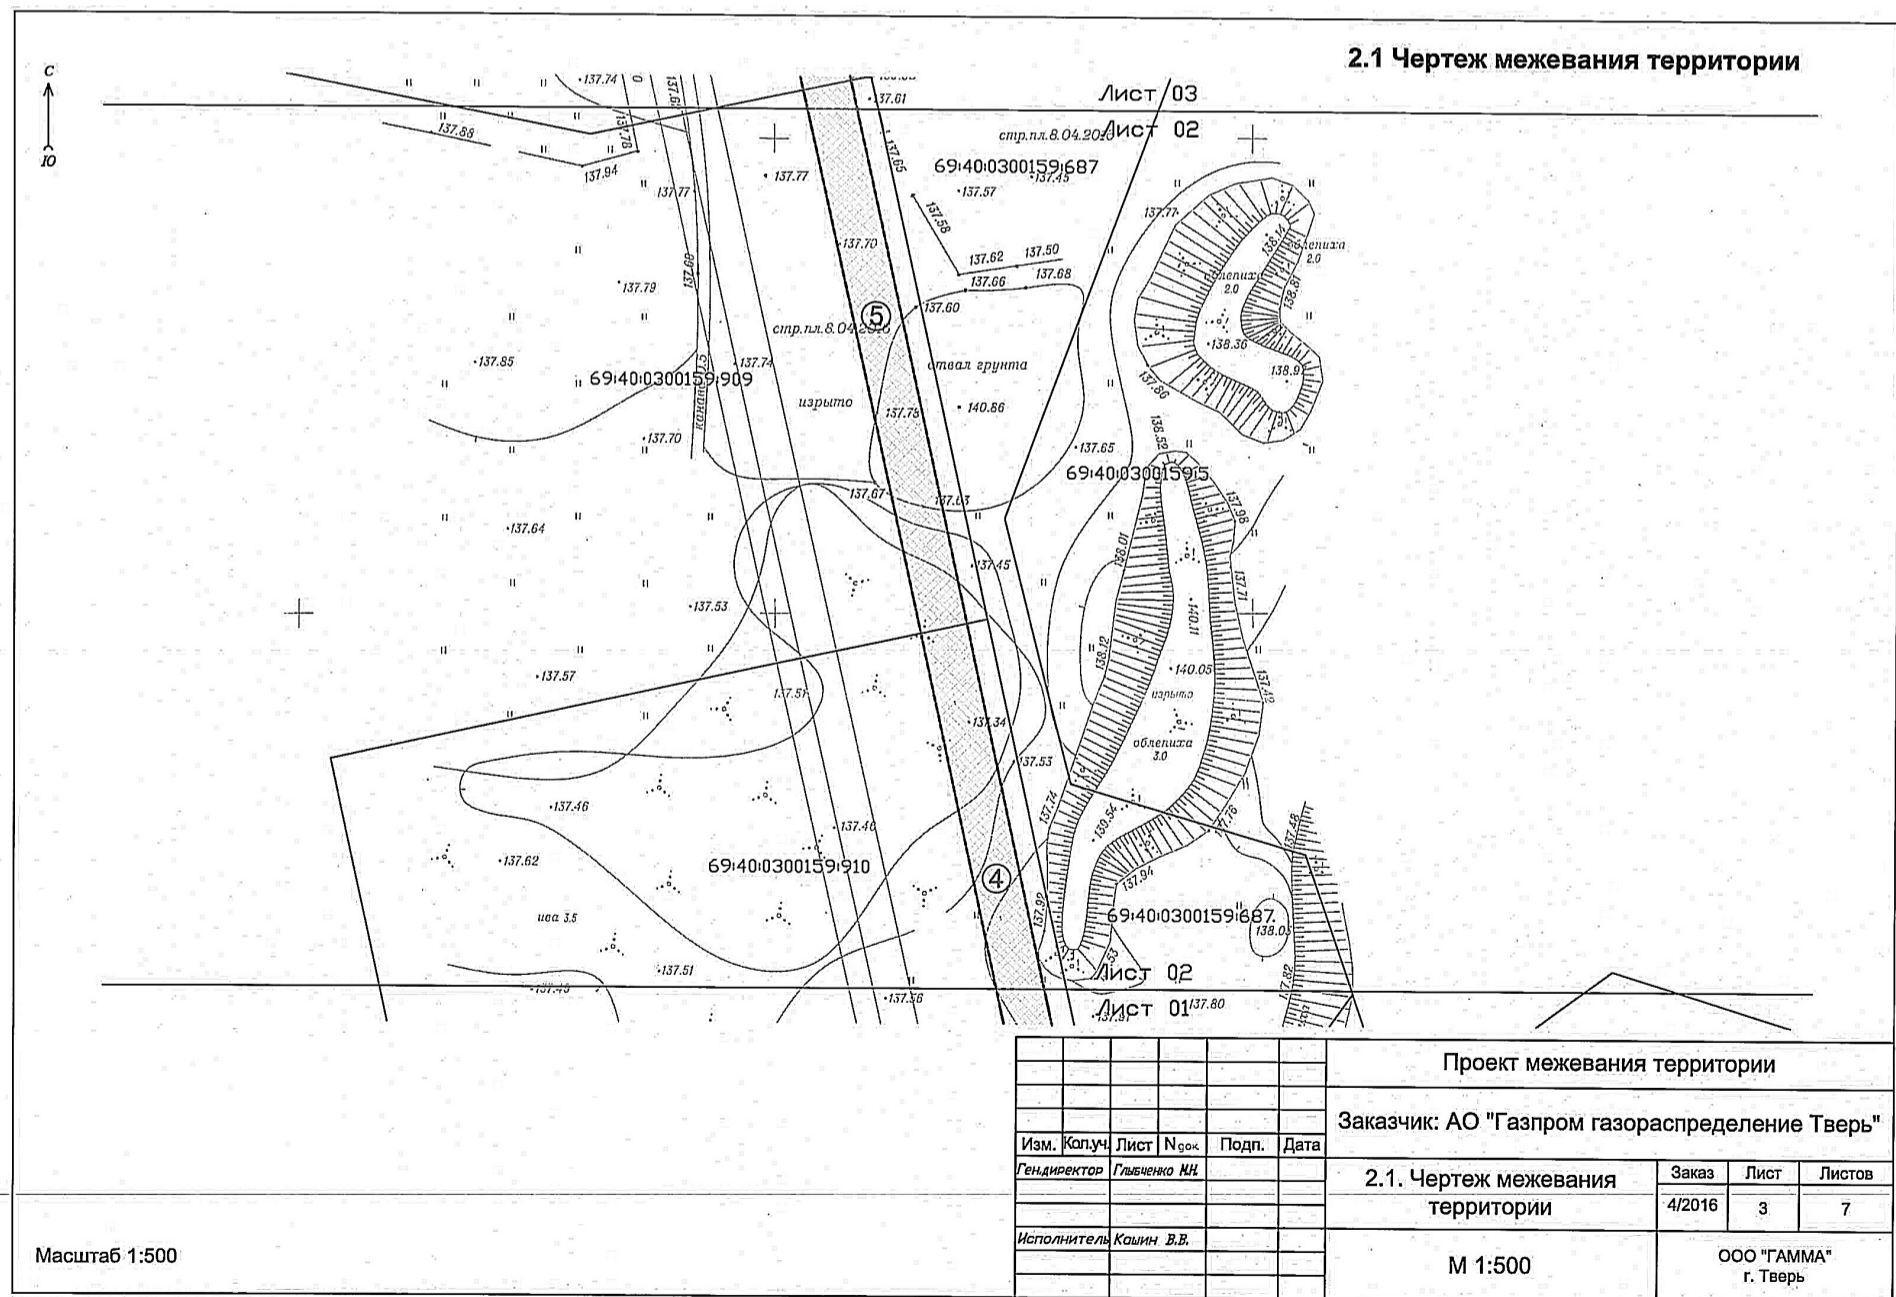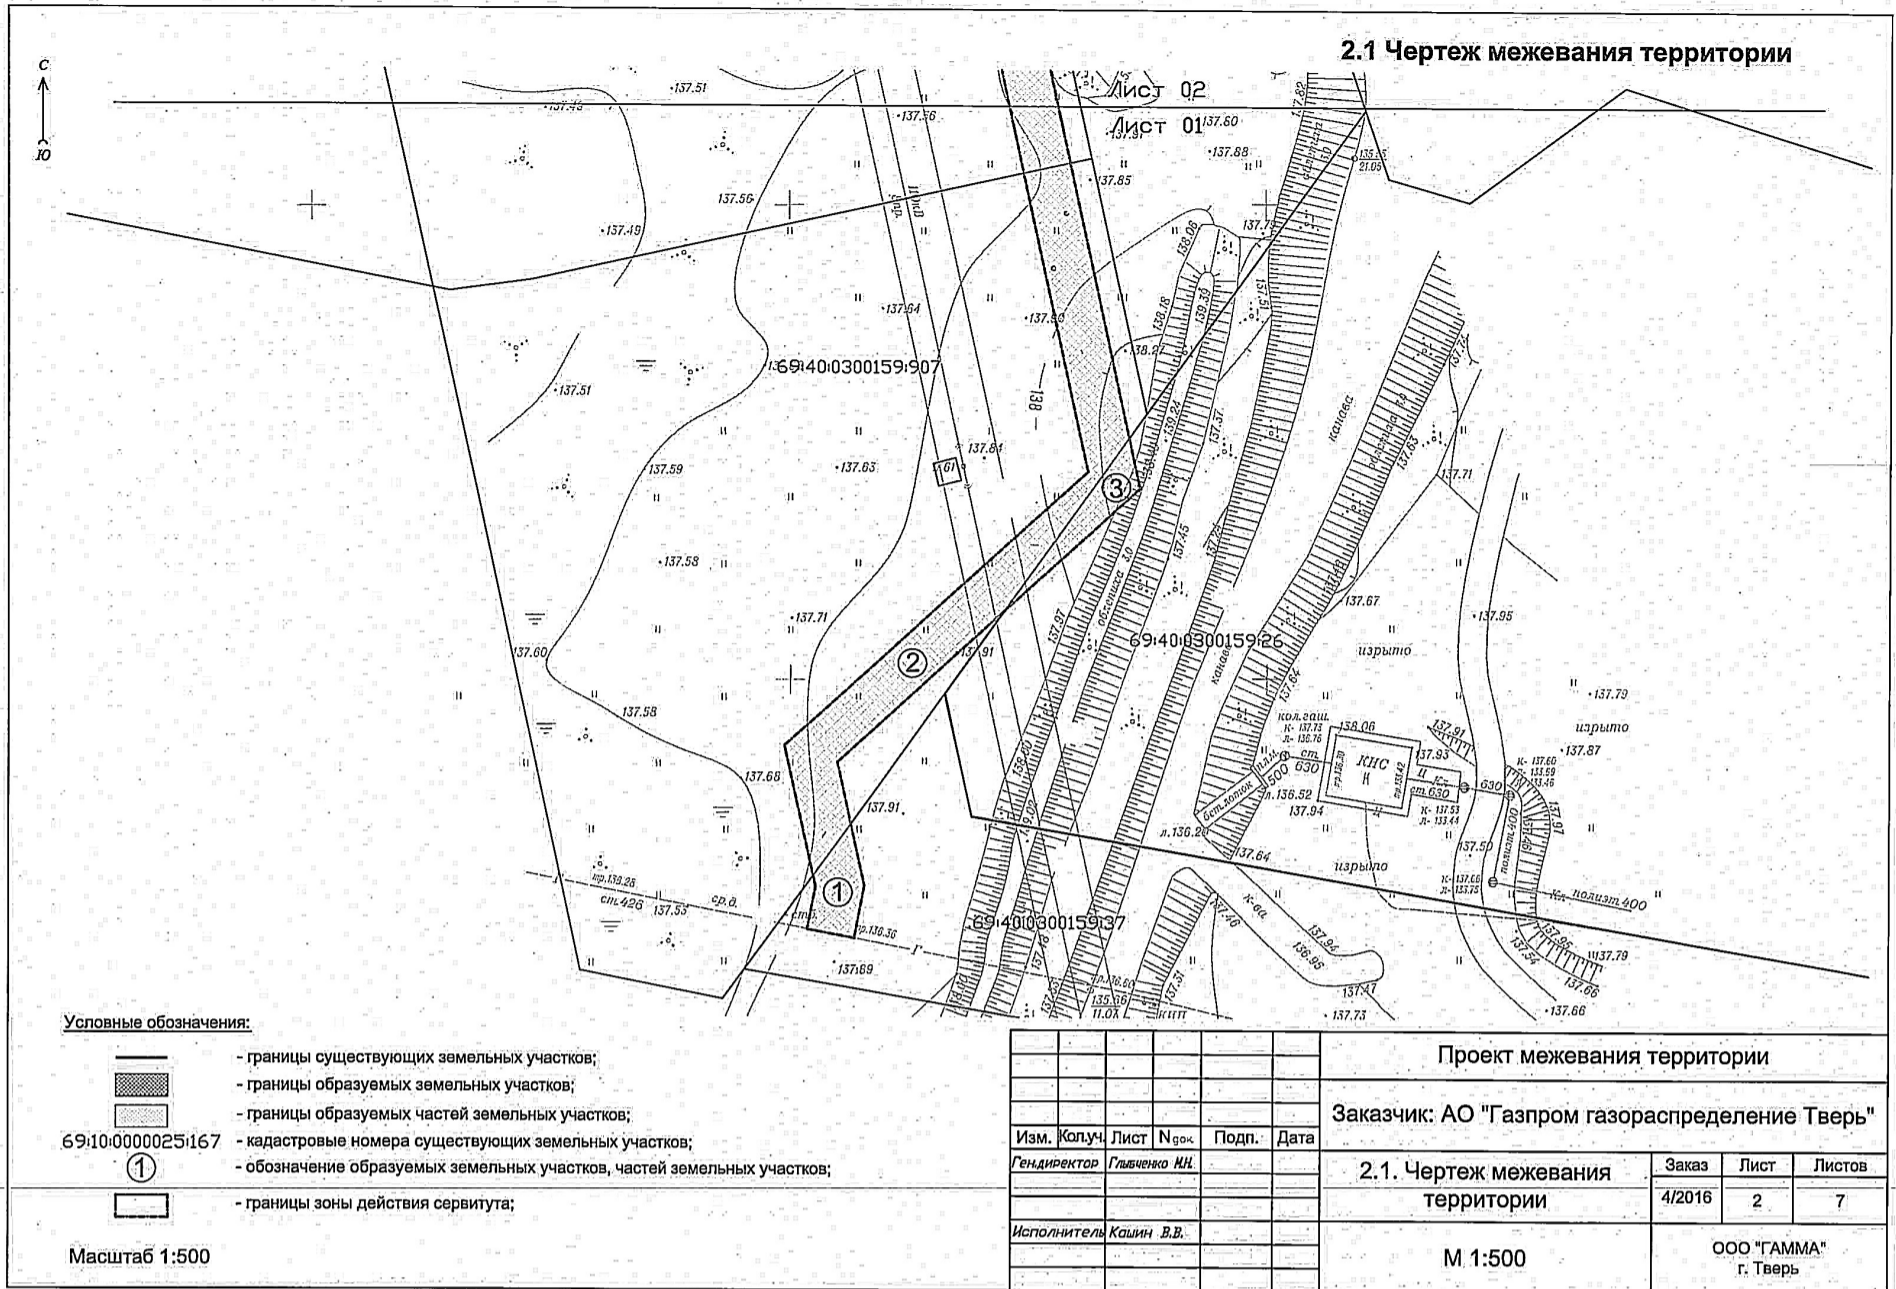

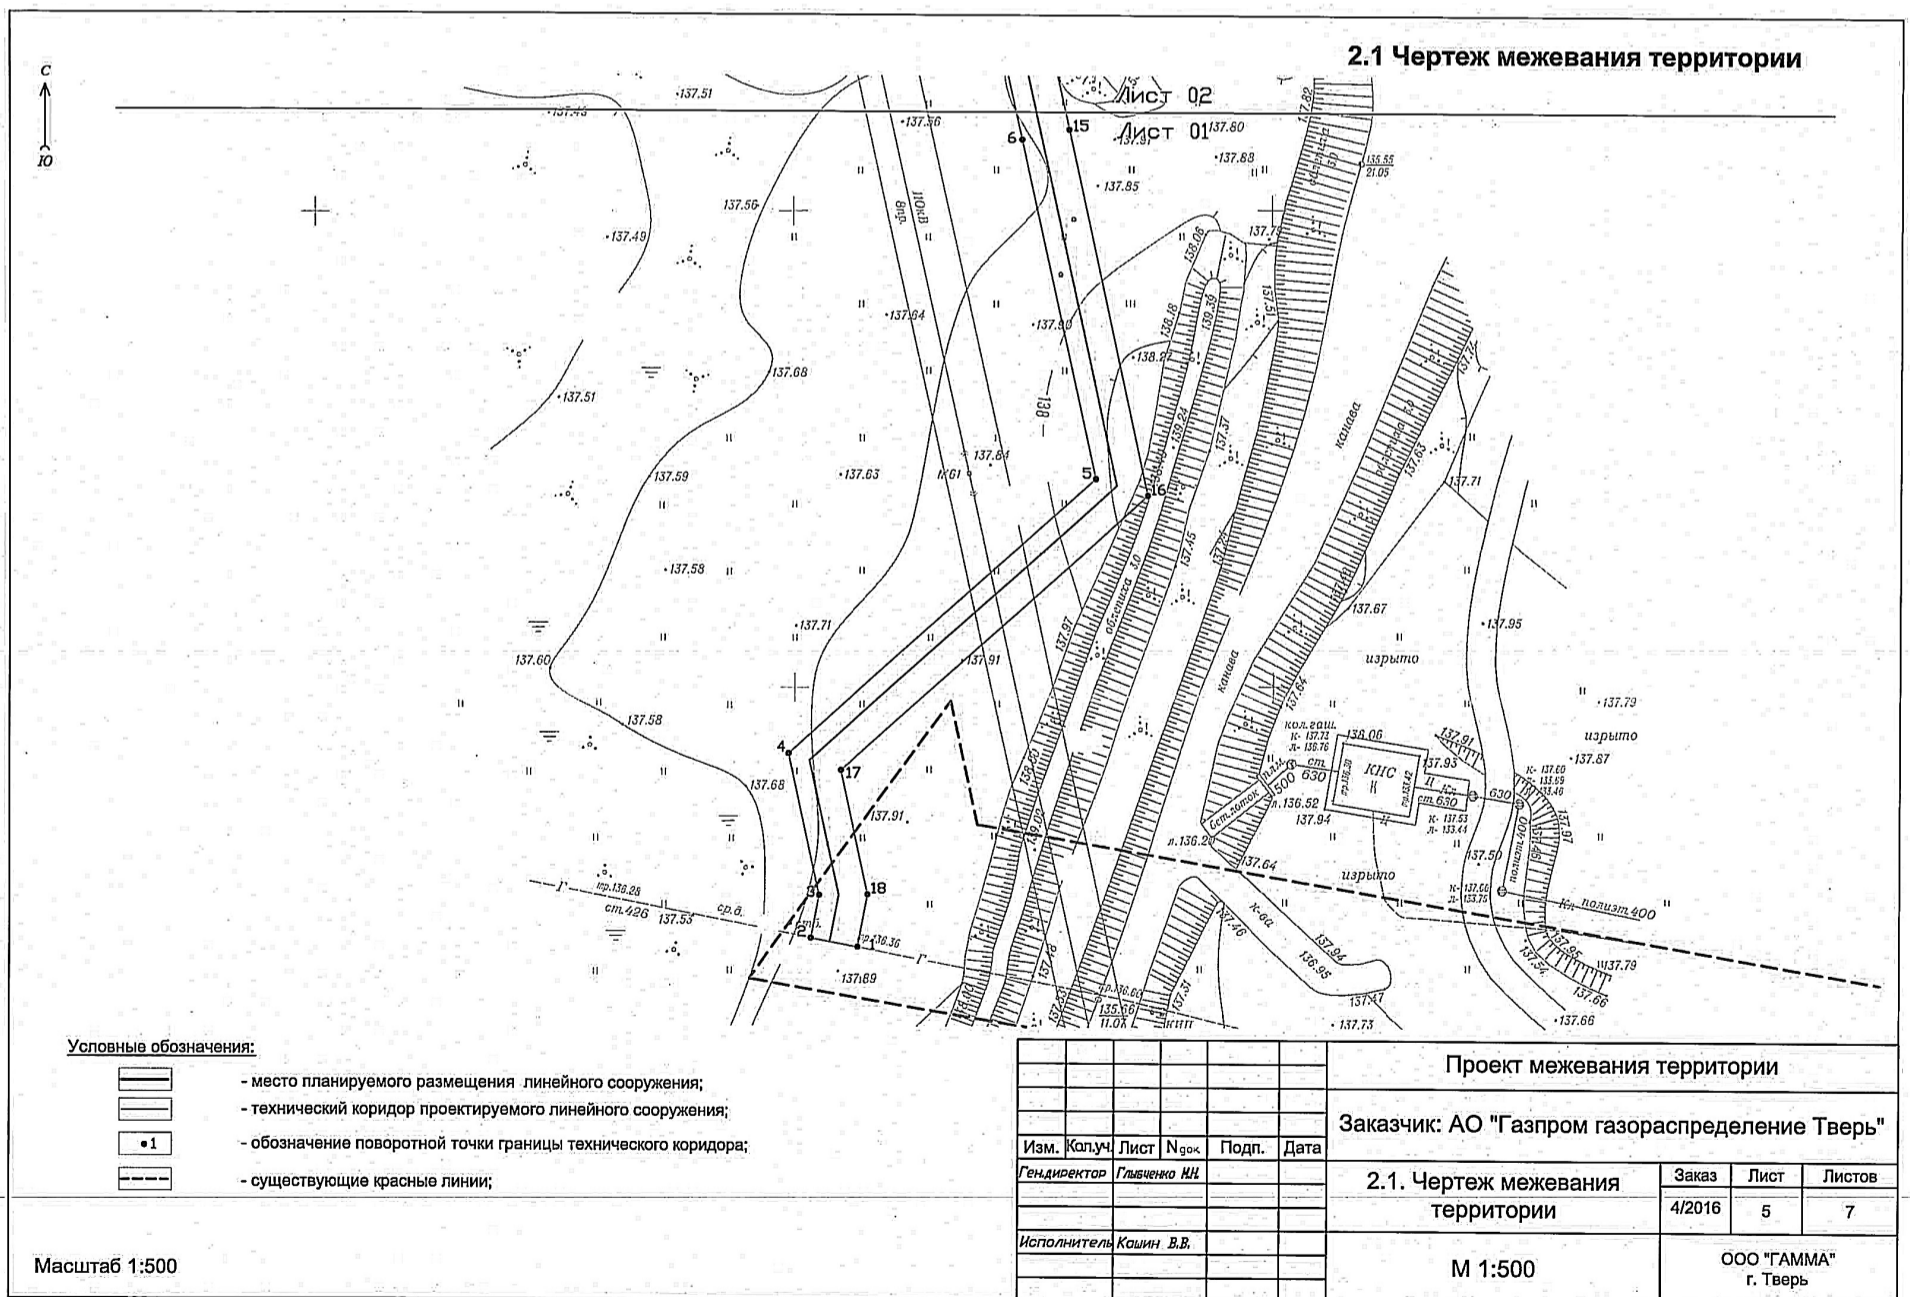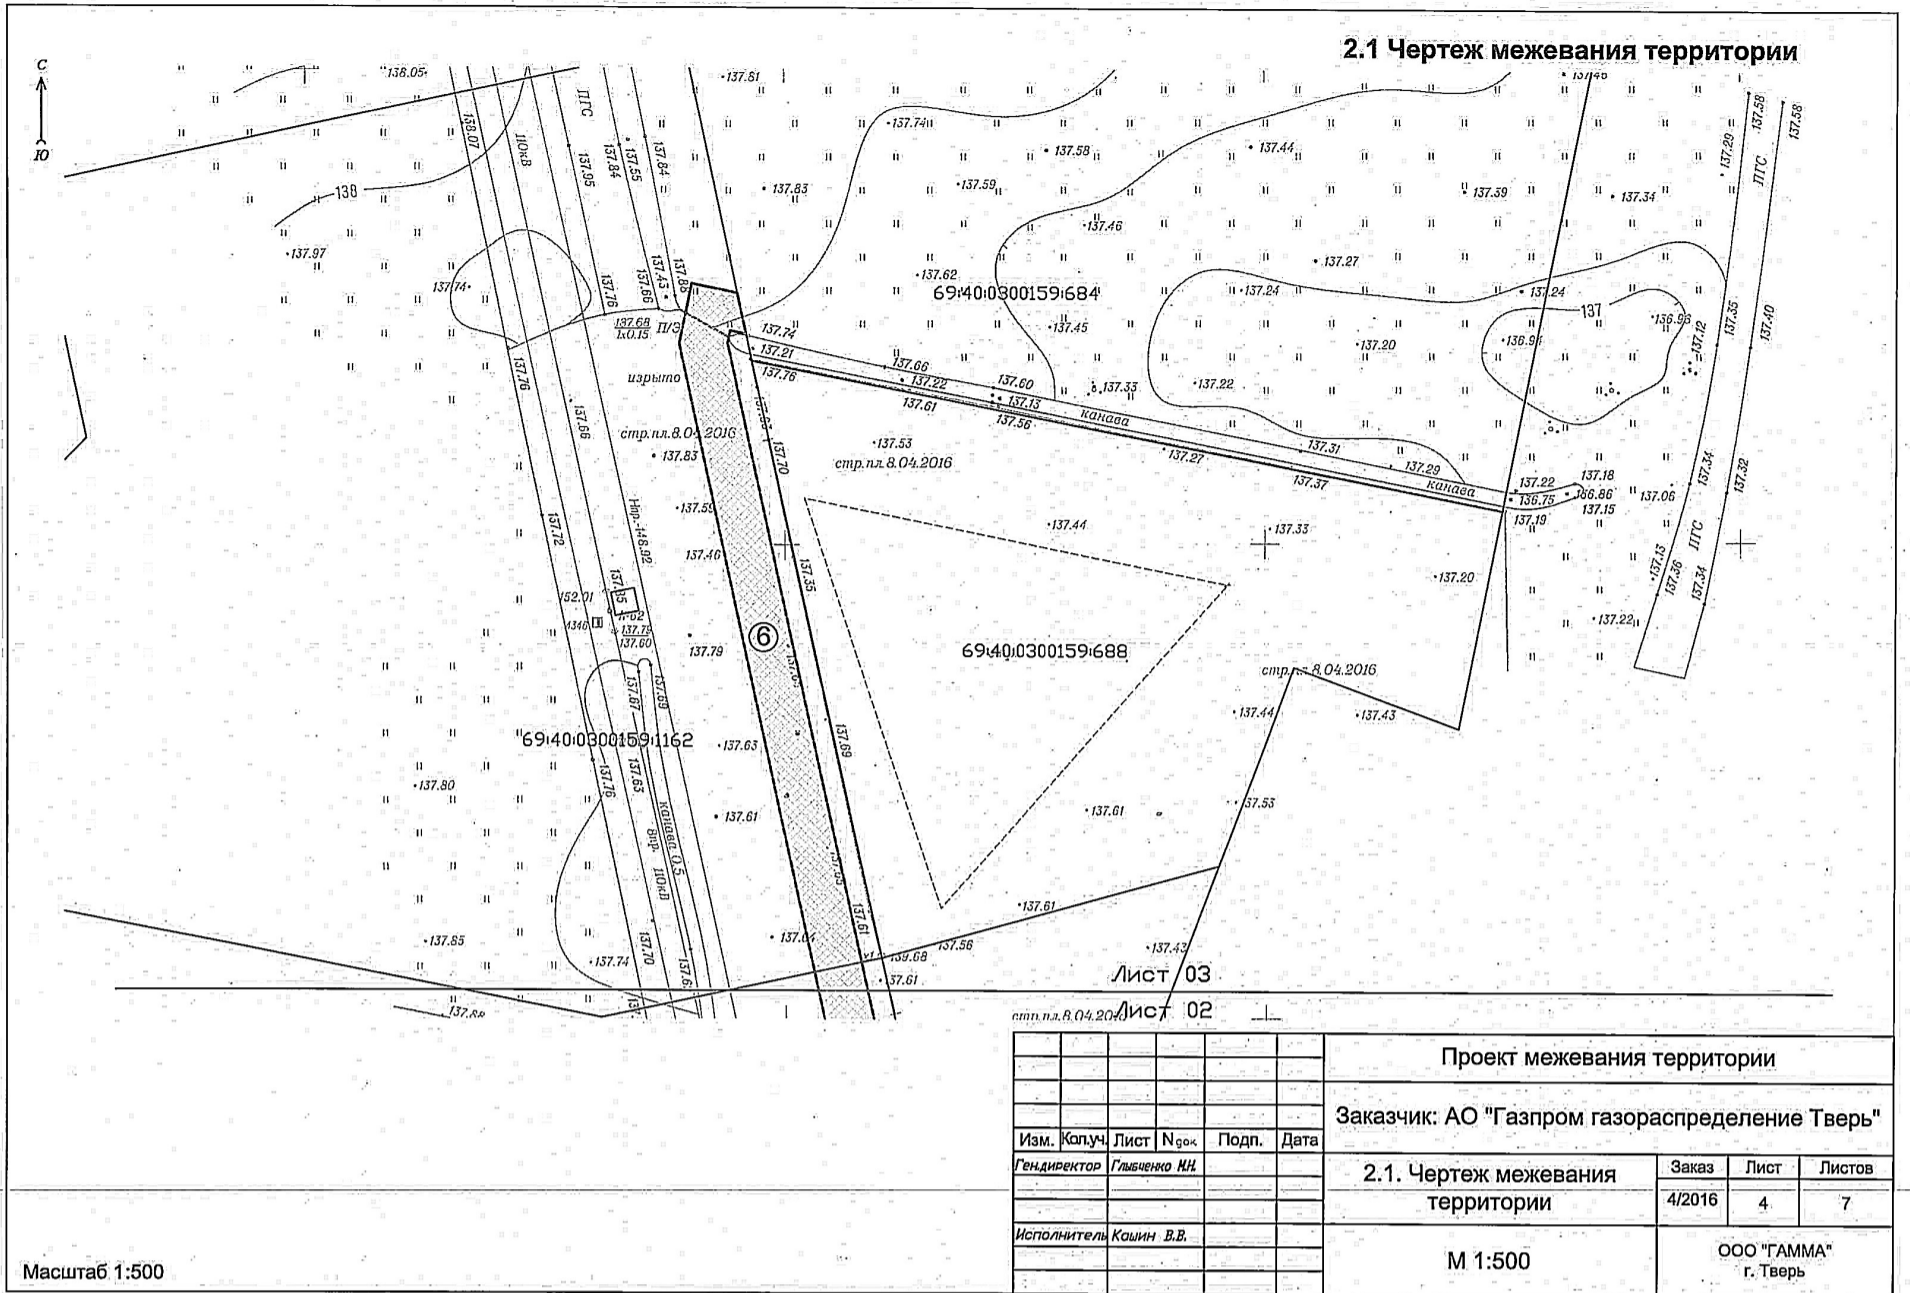


**2.1 Чертеж межевания территории**

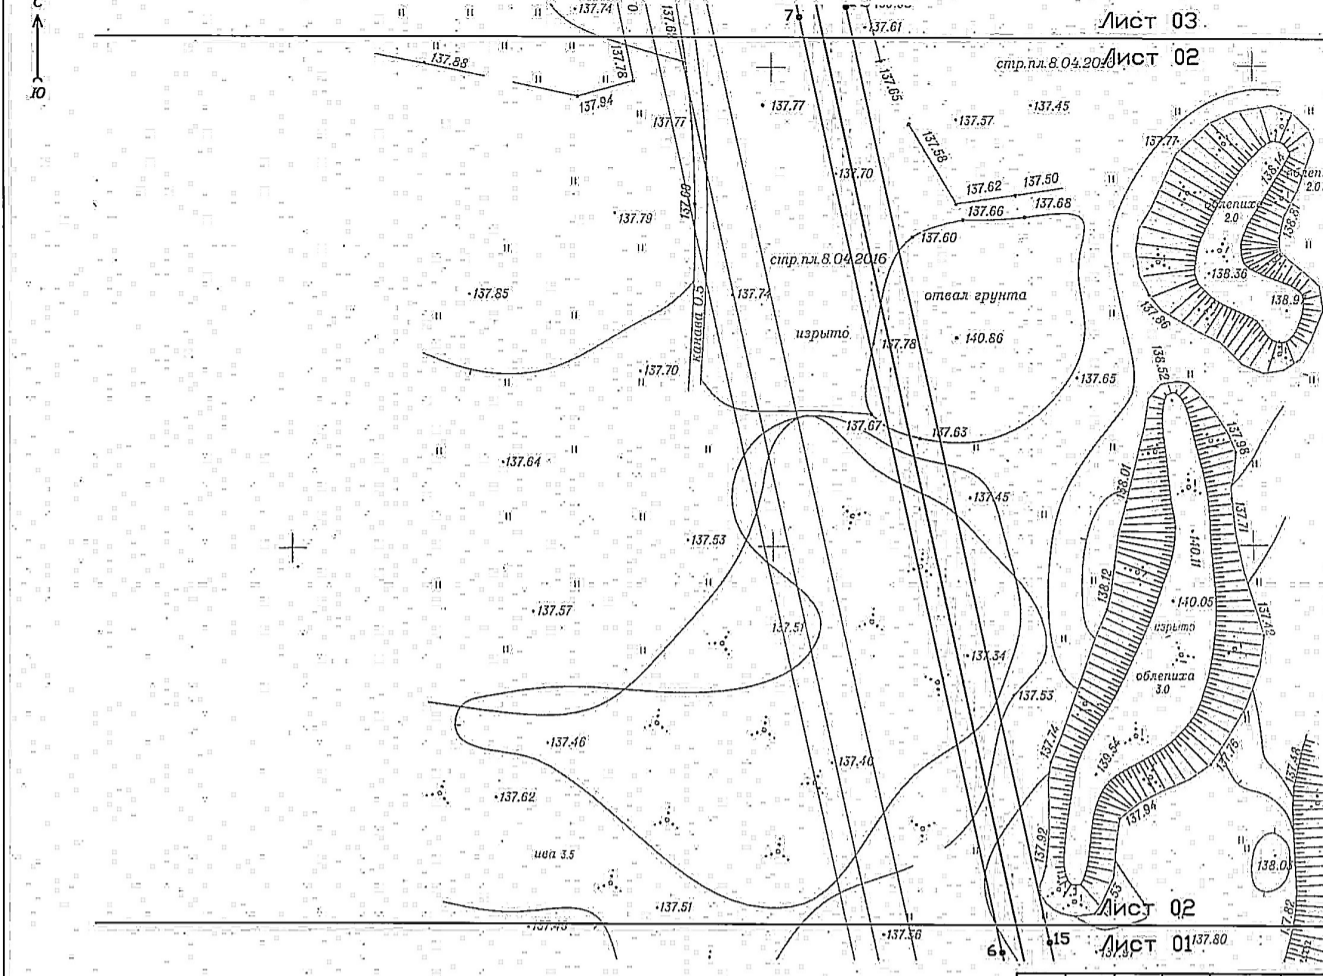

					Проект межевания территории				
					Заказчик: АО "Газпром газораспределение Тверь"				
Изм.	Колуч.	Лист	№ок	Подп.	Дата	2.1. Чертеж межевания территории	Заказ	Лист	Листов
					4/2016 6 7				
					М 1:500				
					ООО "ГАММА" г. Тверь				

Масштаб 1:500

**2.1 Чертеж межевания территории**

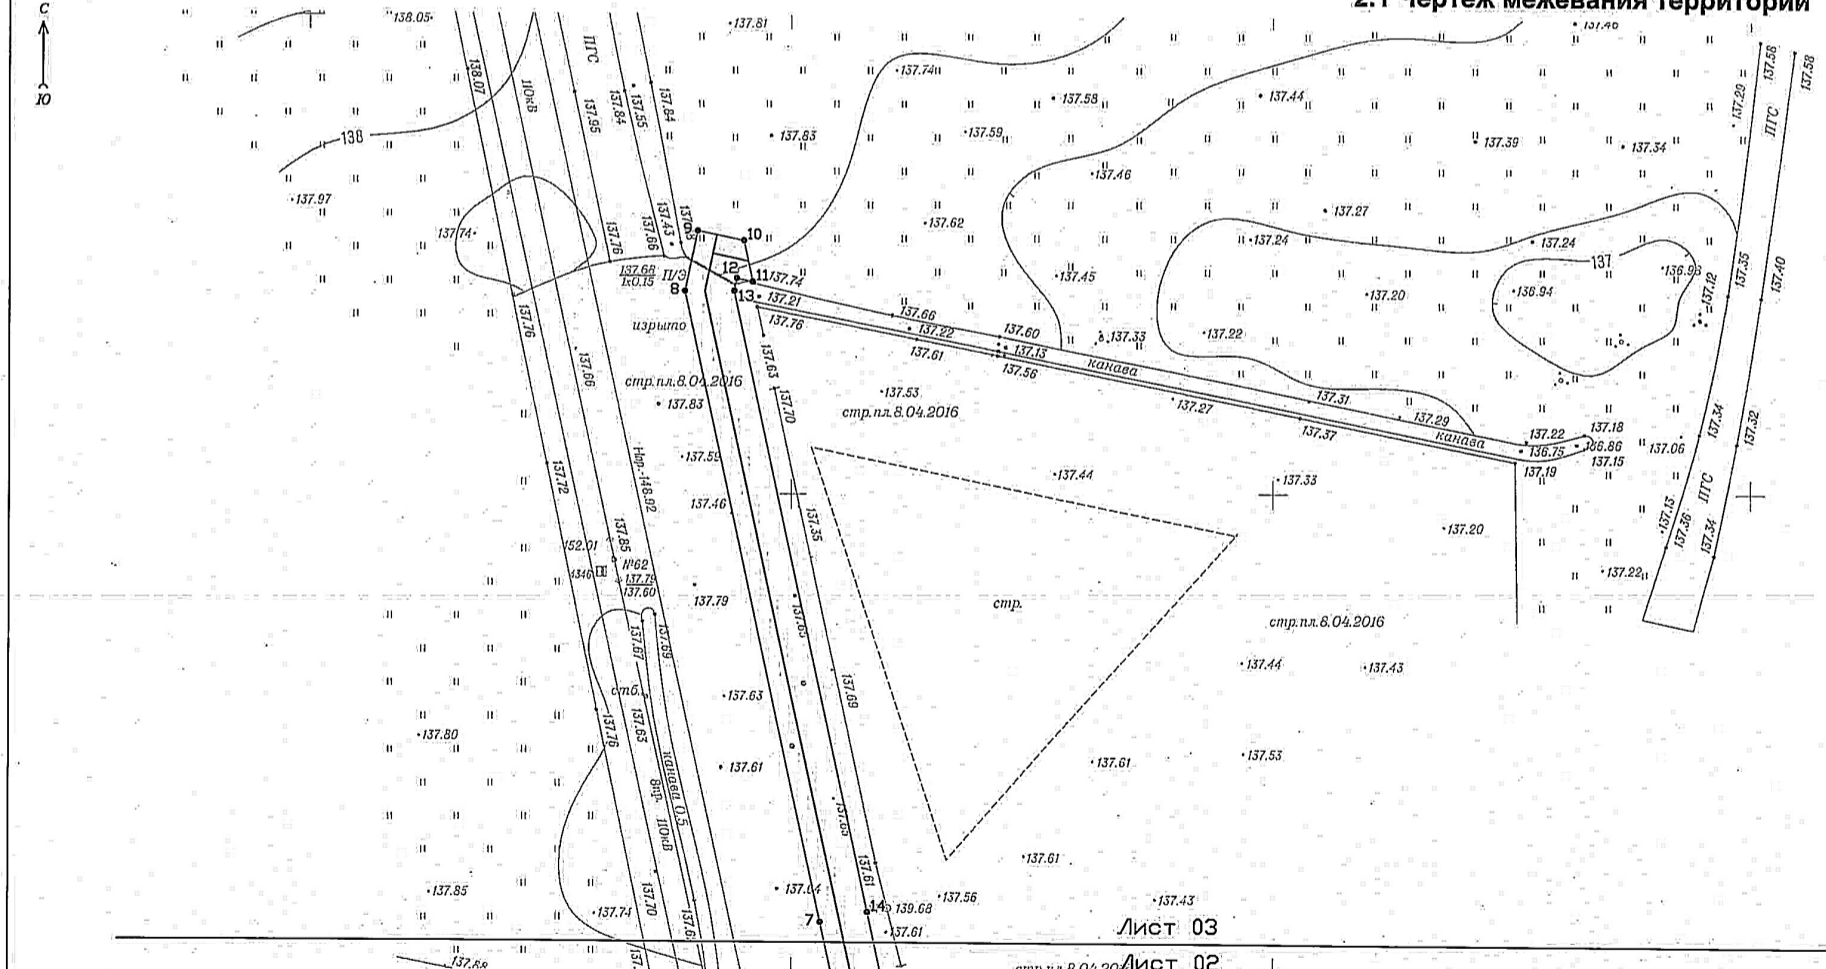

					Проект межевания территории				
					Заказчик: АО "Газпром газораспределение Тверь"				
Изм.	Колуч.	Лист	№ок	Подп.	Дата	2.1. Чертеж межевания территории	Заказ	Лист	Листов
					4/2016 7 7				
					М 1:500				
					ООО "ГАММА" г. Тверь				

Масштаб 1:500

## Извещение о проведении аукциона

Департамент управления имуществом и земельными ресурсами администрации города Твери сообщает о проведении аукциона на право заключения договоров аренды нежилых помещений

27 февраля 2017 года  
(Приказ департамента управления имуществом и земельными ресурсами администрации города Твери от 30.01.2017 № 138/р)

Организатор аукциона – департамент управления имуществом и земельными ресурсами администрации города Твери.  
Место нахождения и почтовый адрес Организатора аукциона: 170100, г. Тверь, ул. Новоторжская, д. 1.  
Адрес электронной почты организатора аукциона: e-mail: tverkumi@adm.tver.ru.  
Контактные телефоны: 34 82 46, 34 35 41, 35 91 11.

Аукцион на право заключения договоров аренды состоится 27.02.2017 в 12-00 по адресу: г. Тверь, ул. Новоторжская, д.1, 2 этаж, каб. 234.  
Электронная форма подачи заявки на участие в аукционе не предусмотрена.  
На аукцион на право заключения договоров аренды нежилых помещений выносятся объекты недвижимости:

№ Лота	Наименование, адрес	Площадь, кв.м	Срок действия договора аренды	Нач. цена аукциона – рыночная аренда, плата в месяц, без НДС (руб.)	Целевое назначение	Сумма задатка, без НДС (руб.)	Техническое состояние
1	Нежилое помещение – Российская Федерация, Тверская область, город Тверь, улица Трехсвятская, дом 6 (нежилое помещение XII, 3 этаж, к. 64-75.77.78) 69:40:0400078:0:6/3	363,5	11 мес.	138 911,53	без ограничений по видам деятельности, соответствующим СНИП, за исключением интернет-клуба, интернет-кафе	166 694	Удовлетворительное
2	Нежилое помещение – Российская Федерация, Тверская область, город Тверь, улица Трехсвятская, дом 6 (нежилое помещение XII, 3 этаж, к. 79, 80, 81) 69:40:0400078:0:6/3	41,6	11 мес.	16 800,58	без ограничений по видам деятельности, соответствующим СНИП, за исключением интернет-клуба, интернет-кафе	20 161	Удовлетворительное
3	Нежилое помещение – Российская Федерация, Тверская область, город Тверь, улица Трехсвятская, дом 6 (нежилое помещение XII, 3 этаж, к.55-61) 69:40:0400078:0:6/3	105,2	11 мес.	40 202,18	без ограничений по видам деятельности, соответствующим СНИП, за исключением интернет-клуба, интернет-кафе	48 243	Удовлетворительное
4	Нежилое помещение – Российская Федерация, Тверская область, город Тверь, улица Трехсвятская, дом 6 (нежилое помещение XII, 3 этаж, к. 19) 69:40:0400078:0:6/3	31,6	11 мес.	12 731,64	без ограничений по видам деятельности, соответствующим СНИП, за исключением интернет-клуба, интернет-кафе	15 278	Удовлетворительное
5	Нежилое здание – Российская Федерация, Тверская область, город Тверь, улица Трехсвятская, дом 35а (подвал к.1, 1 этаж к.1-8, 2 этаж к.1-7) 69:40:0400066:78	344,6	3 года	93 197,07	без ограничений по видам деятельности, соответствующим СНИП, за исключением интернет-клуба, интернет-кафе	111 837	Удовлетворительное
6	Нежилое помещение – Российская Федерация, Тверская область, город Тверь, улица Трехсвятская, дом 6 (нежилое помещение XI, 2 этаж, к. 62-67) 69:40:0400078:145	92,5	11 мес.	37 253,45	без ограничений по видам деятельности, соответствующим СНИП, за исключением интернет-клуба, интернет-кафе	44 704	Удовлетворительное
7	Нежилое помещение – Российская Федерация, Тверская область, город Тверь, улица Трехсвятская, дом 6 (нежилое помещение XIV, 5 этаж, к.4-6) 69:40:0400078:142	55,8	11 мес.	22587,28	без ограничений по видам деятельности, соответствующим СНИП, за исключением интернет-клуба, интернет-кафе	27 105	Удовлетворительное
8	Нежилое помещение – Российская Федерация, Тверская область, город Тверь, улица Трехсвятская, дом 6 (нежилое помещение XIV, 5 этаж, к.11-13,15-20,22) 69:40:0400078:142	231,5	11 мес.	88 467,73	без ограничений по видам деятельности, соответствующим СНИП, за исключением интернет-клуба, интернет-кафе	106 161	Удовлетворительное
9*	Нежилое помещение – Российская Федерация, Тверская область, город Тверь, улица Трехсвятская, дом 24 (2 этаж, к.1-12) 69:40:0400067:833	136,4	3 года	64 255,31	без ограничений по видам деятельности, соответствующим СНИП, за исключением интернет-клуба, интернет-кафе	77 106	Удовлетворительное
10	Нежилое помещение – Российская Федерация, Тверская область, город Тверь, улица Трехсвятская, дом 33 (подвал, к.1-6) 69:40:0400066:285	109,6	3 года	21 764,37	без ограничений по видам деятельности, соответствующим СНИП, за исключением интернет-клуба, интернет-кафе	26 117	Удовлетворительное
11*	Нежилое помещение – Российская Федерация, Тверская область, город Тверь, улица Советская, дом 20 корпус 2 (нежилое помещение I, 2 этаж, к. 1-13) 69:40:04:00:056:0011:1102117637:10002А	143,4	3 года	68 895	без ограничений по видам деятельности, соответствующим СНИП, за исключением интернет-клуба, интернет-кафе	82 674	Удовлетворительное
12*	Нежилое помещение – Российская Федерация, Тверская область, город Тверь, Саободный переулок, дом 1 (нежилое помещение (подвал) II, подвал, к.8.9,17.25-27.34,35) 69:40:04:00:054:0008:101382537:10002А	58,1	3 года	11 601,41	без ограничений по видам деятельности, соответствующим СНИП, за исключением интернет-клуба, интернет-кафе	13 922	Удовлетворительное
13	Нежилое помещение – Российская Федерация, Тверская область, город Тверь, пр-т Победы, дом 39/43 (парикмахерская №III, 1 этаж, к.72) 69:40:0200022:0056:101121137:10007А	8,1	11 мес.	3 969	без ограничений по видам деятельности, соответствующим СНИП, за исключением интернет-клуба, интернет-кафе	4 763	Удовлетворительное

\* помещения расположены в зданиях, которые являются исторически ценными градоформирующими объектами

### Срок, место и порядок предоставления документации об аукционе

После размещения извещения о проведении аукциона организатор аукциона на основании заявления любого заинтересованного лица, поданного в письменной форме и поступившего не позднее 16.02.2017, предоставляет такому лицу документацию об аукционе в письменной форме в течение двух рабочих дней с даты получения соответствующего заявления.

Заявление, оформленное в произвольной письменной форме и направленное по адресу: 170100, г. Тверь, ул. Новоторжская, д. 1, должно содержать: название аукциона, наименование заинтересованного лица, номера телефона, факса и электронной почты заинтересованного лица, контактное лицо.

Документация об аукционе предоставляется бесплатно.

Сайты в сети Интернет, на которых размещена документация об аукционе – официальный сайт Российской Федерации [www.torgi.gov.ru](http://www.torgi.gov.ru), официальный сайт муниципального образования город Тверь [www.tver.ru](http://www.tver.ru).

### Требование о внесении задатка, размер задатка

В качестве обеспечения исполнения обязательства по заключению договора аренды организатор аукциона устанавливает требование о внесении задатка.

Сумма задатка для участия в аукционе устанавливается в размере 10 % от годовой рыночной арендной платы (без НДС). Задаток не облагается.

Задаток должен поступить на расчетный счет организатора торгов не позднее 11-30 часов 27.02.2017.

Организатор аукциона вправе отказать от проведения аукциона не позднее 15.02.2017.

Дата начала подачи заявок на участие в аукционе: 31.01.2017.

Дата и время окончания срока подачи заявок на участие в аукционе: 21.02.2017 в 17-00.

## ПОСТАНОВЛЕНИЕ

от 27.01.2017 г.

г. Тверь

№ 87

### О внесении изменения в постановление администрации города Твери от 12.08.2015 № 1314 «О составе комиссии по демонтажу (сносу) неправоммерно расположенных нестационарных торговых и иных нестационарных объектов на территории города Твери»

Приложение к постановлению администрации города Твери от 27.01.2017 г. № 87  
«Приложение к постановлению администрации города Твери от 12 августа 2015 № 1314

### СОСТАВ комиссии по демонтажу (сносу) неправоммерно расположенных нестационарных торговых и иных нестационарных объектов на территории города Твери

Председатель комиссии		
1	Вуймина Ирина Михайловна	и.о. заместителя Главы администрации города Твери
Заместитель председателя комиссии		
2	Федяев Сергей Николаевич	начальник департамента потребительского рынка и рекламы администрации города Твери
Члены комиссии		
3	Авдонин Михаил Андреевич	главный специалист, архитектор района отдела градостроительного регулирования и территориального планирования департамента архитектуры и строительства администрации города Твери
4	Григорак Дмитрий Владимирович	и.о. заместителя начальника департамента потребительского рынка и рекламы администрации города Твери
5	Жирков Максим Вячеславович	депутат Тверской городской Думы, заместитель председателя постоянного комитета по бюджетной и налоговой политике

В связи с кадровыми изменениями  
**ПОСТАНОВЛЯЮ:**

1. Внести изменение в постановление администрации города Твери от 12.08.2015 № 1314 «О составе комиссии по демонтажу (сносу) неправоммерно расположенных нестационарных торговых и иных нестационарных объектов на территории города Твери», изложив приложение в новой редакции (прилагается).

2. Настоящее постановление вступает в силу со дня официального опубликования.

Глава администрации города Твери **А.В. Огоньков**

Приложение к постановлению администрации города Твери от 27.01.2017 г. № 87  
«Приложение № 2 к постановлению администрации города Твери от 14 октября 2014 № 1269

### СОСТАВ приемочной комиссии по допуску нестационарных торговых объектов и объектов по оказанию услуг к эксплуатации на территории города Твери и оценке соответствия указанных объектов требованиям к размещению и эксплуатации на территории города Твери

Председатель комиссии		
1	Федяев Сергей Николаевич	начальник департамента потребительского рынка и рекламы администрации города
Заместитель председателя комиссии		
2	Авдонин Михаил Андреевич	главный специалист, архитектор района отдела градостроительного регулирования и территориального планирования департамента архитектуры и строительства администрации города Твери

6	Прусакова Галина Федоровна	Глава администрации Пролетарского района в городе Твери
7	Представитель Министерства имущественных и земельных отношений Тверской области	по согласованию
8	Представитель Управления Министерства внутренних дел России по городу Твери	по согласованию
9	Родин Николай Николаевич	главный специалист отдела сопровождения исполнительных производств и взаимодействия с контрольно-надзорными органами правового управления администрации города Твери
10	Синягин Дмитрий Николаевич	Глава администрации Заволжского района в городе Твери
11	Федорин Олег Олегович	заместитель руководителя управления Федеральной службы по надзору в сфере защиты прав потребителей и благополучия человека по Тверской области (по согласованию)
12	Хоменко Людмила Григорьевна	Глава администрации Московского района в городе Твери
13	Чубуков Максим Владимирович	Глава администрации Центрального района в городе Твери
14	Юдина Светлана Сергеевна	заместитель начальника отдела регулирования земельных отношений департамента управления имуществом и земельными ресурсами администрации города Твери
Секретарь комиссии		
15	Зорин Артем Андреевич	главный специалист сектора общественного питания департамента потребительского рынка и рекламы администрации города Твери

Начальник департамента потребительского рынка и рекламы администрации города Твери **С.Н. Федяев**

### соответствия указанных объектов требованиям к размещению и эксплуатации на территории города Твери»

В связи с кадровыми изменениями  
**ПОСТАНОВЛЯЮ:**

1. Приложение № 2 к постановлению администрации города Твери от 14.10.2014 № 1269 «О создании приемочной комиссии по допуску нестационарных торговых объектов и объектов по оказанию услуг к эксплуатации на территории города Твери и оценке соответствия указанных объектов требованиям к размещению и эксплуатации на территории города Твери» изложить в новой редакции (прилагается).

2. Настоящее постановление вступает в силу со дня официального опубликования.

Глава администрации города Твери **А.В. Огоньков**

## ПОСТАНОВЛЕНИЕ

от 27.01.2017 г.

г. Тверь

№ 89

### О признании утратившим силу постановления Главы администрации города Твери от 30.12.2009 № 3669 «Об определении уполномоченных органов на ведение информационной базы данных об объектах потребительского рынка города Твери»

Руководствуясь Уставом города Твери,  
**ПОСТАНОВЛЯЮ:**

1. Признать утратившим силу постановление Главы администрации города Твери от 30.12.2009 № 3669 «Об определении уполномоченных органов на ведение информационной базы данных об объектах потребительского рынка города Твери».

2. Настоящее постановление вступает в силу со дня его официального опубликования.

Глава администрации города Твери **А.В. Огоньков**

## ПОСТАНОВЛЕНИЕ

от 30.01.2017 г.

г. Тверь

№ 94

### Об ограничении розничной продажи алкогольной продукции на территории города Твери в период проведения Всероссийской массовой лыжной гонки «Лыжня России – 2017»

Руководствуясь Федеральным законом Российской Федерации от 06.10.2003 № 131-ФЗ «Об общих принципах организации местного самоуправления в Российской Федерации», Федеральным законом Российской Федерации от 22.11.1995 № 171-ФЗ «О государственном регулировании производства и оборота этилового спирта, алкогольной и спиртосодержащей продукции и об ограничении потребления (распития) алкогольной продукции», постановлением Правительства Тверской области от 30.04.2013 № 150-пп «Об определении мест массового скопления граждан и мест нахождения источников повышенной опасности, в которых не

допускается розничная продажа алкогольной продукции на территории Тверской области», Уставом города Твери, в целях обеспечения общественного порядка на территории города Твери в период проведения Всероссийской массовой лыжной гонки «Лыжня России – 2017»  
**ПОСТАНОВЛЯЮ:**

1. Рекомендовать организациям всех форм собственности, расположенным на территории, прилегающей к гипермаркету «Декадон» (город Тверь, Октябрьский проспект, дом № 109) на расстоянии менее 30 метров, ограничить розничную продажу алкогольной продукции в период проведения Всероссийской массовой лыжной гонки «Лыжня России – 2017» 11 февраля 2017 года с 11 до 16 часов.

2. Настоящее постановление вступает в силу со дня официального опубликования.

3. Контроль за исполнением настоящего постановления возложить на и.о. заместителя Главы администрации города Твери И.М. Вуймину.

Отчет об исполнении настоящего постановления представить в срок до 10.03.2017.

Глава администрации города Твери **А.В. Огоньков**







*ПРОЕКТ*

**Передаточный акт**

к Договору купли-продажи находящегося в муниципальной собственности земельного участка № \_\_\_\_\_ от « \_\_\_\_ » \_\_\_\_\_ 2017 г. город Тверь « \_\_\_\_ » \_\_\_\_\_ 2017 г.

Департамент управления имуществом и земельными ресурсами Администрации города Твери в лице начальника департамента Степанова Павла Анатольевича, действующего на основании положения о департаменте, именуемый в дальнейшем Продавец, с одной стороны, и \_\_\_\_\_, с другой стороны, совместно именуемые Стороны составили настоящий акт о нижеследующем:

1. В соответствии с договором купли-продажи находящегося в муниципальной собственности земельного участка № \_\_\_\_ от \_\_\_\_\_ 2017 г. Продавец передал, а Покупатель принял в собственность земельный участок из земель населенных пунктов, площадью 1000 кв. м, по адресу (описание местоположения): Тверская область, город Тверь, пер. Мухинский, д. 7, кадастровый номер 69:40:0100186:156 (далее - Земельный участок). Разрешенное использование земельного участка: «Под индивидуальный жилой дом».

2. Претензий у Покупателя к Продавцу по передаваемому Земельному участку не имеется.

## Извещение о проведении аукциона

Департамент управления имуществом и земельными ресурсами администрации города Твери сообщает о проведении аукциона на право заключения договора аренды земельного участка государственная собственность на который не разграничена под обслуживание автотранспорта

**Организатор аукциона** - департамент управления имуществом и земельными ресурсами администрации города Твери.  
Основание для проведения аукциона: Постановление администрации города Твери от 10.08.2016 № 1369 «О проведении аукциона на право заключения договора аренды земельного участка государственная собственность на который не разграничена под обслуживание автотранспорта» и 02.09.2016 № 1483 «О внесении изменения в постановление администрации города Твери от 10.08.2016 № 1369 «О проведении аукциона на право заключения договора аренды земельного участка государственная собственность на который не разграничена под обслуживание автотранспорта».

**Форма торгов:** аукцион, открытый по составу участников и по форме подачи заявок.  
Место нахождения и почтовый адрес организатора аукциона: 170100, г. Тверь, ул. Новоторжская, д. 1.  
Адрес электронной почты организатора аукциона: e-mail: [tverkumi@adm.tver.ru](mailto:tverkumi@adm.tver.ru).  
**Телефоны для справок и предварительной записи для подачи заявок: (4822) 32-21-91.**  
Дата проведения аукциона: 02.03.2017 года в 15 ч. 30 мин.  
Место проведения аукциона: г. Тверь, ул. Новоторжская, д. 1, 2 этаж, каб. 234.

**1. Предмет аукциона:**  
**Лот № 1** – Размер ежегодной арендной платы земельного участка государственная собственность на который не разграничена из земель населенных пунктов, с кадастровым номером 69:40:0200011:17, площадью 366 кв. м, в границах согласно кадастровой выписке о земельном участке под обслуживание автотранспорта. Адрес (местонахождение) объекта: Российская Федерация, Тверская область, город Тверь, пл. Гагарина, д.1.

Территориальная зона в соответствии с Правилами землепользования и застройки г. Твери - зона П (производственная деятельность).

Разрешенное использование - Обслуживание автотранспорта.  
Цель использования земельного участка: организация автостоянки без права возведения объектов недвижимости.

Ограничения в использовании:  
- предоставлять беспрепятственный доступ в установленном порядке к объектам сетей работникам предприятий (организаций) эксплуатационных служб города, в ведении которых находятся инженерные сети, для их ремонта, технического обслуживания и выполнения строительно-монтажных работ;  
- обеспечить сохранность подземных инженерных сетей;  
- обеспечить временное использование земельного участка для выполнения проектно-изыскательских работ, прокладки, ремонта и эксплуатации инженерных сетей и коммуникаций.

Обременения правами других лиц: нет.  
Строения на земельном участке: свободный от застройки.

**Осмотр земельного участка** производится претендентами бесплатно и самостоятельно.  
Начальная цена предмета аукциона на право заключения договора аренды земельного участка установить в размере ежегодной арендной платы, равной 7% кадастровой стоимости земельного участка, что составляет 89 894 (восемьдесят девять тысяч восемьсот девяносто четыре) рубля 43 копейки, НДС не облагается;

Величина повышения начальной цены («шаг аукциона») в размере трех процентов начальной цены предмета аукциона, что составляет 2 696 (две тысячи шестьсот девяносто шесть) рублей 83 копейки, НДС не облагается;

Сумма задатка для участия в аукционе в размере 100% от начальной цены предмета аукциона на право заключения договора аренды земельного участка в размере ежегодной арендной платы, что составляет 89 894 (восемьдесят девять тысяч восемьсот девяносто четыре) рубля 43 копейки, НДС не облагается.

Задаток перечисляется по следующим реквизитам: Получатель платежа - Департамент финансов администрации города Твери (Департамент управления имуществом и земельными ресурсами администрации города Твери л/сч **900020125**) ИНН/КПП **6901043057/695001001**, расчетный счет 40302810900005000001 в ОТДЕЛЕНИЕ ТВЕРЬ, Г. ТВЕРЬ, БИК 042809001.

В платежном поручении в поле «Назначение платежа» указать: «Задаток за участие в аукционе на право заключения договора аренды земельного участка с кадастровым № 69:40:0200011:17 под обслуживание автотранспорта, **НДС не облагается**».

Задаток должен поступить на указанный счет не позднее 01.03.2017 г.  
Задаток служит обеспечением исполнения обязательств победителя аукциона на заключение договора аренды земельного участка и перечисляется в доход бюджета в течение 3-х дней со дня подписания протокола о результатах торгов в счет арендной платы за земельный участок.

Организатор аукциона в течение трех дней со дня подписания протокола о результатах аукциона обязан возратить задатки лицам, участвовавшим в аукционе, но не победившим в нем.

В случае принятия решения организатором аукциона об отказе в проведении аукциона, внесенный участниками аукциона задаток возвращается организатором аукциона в 3-х дневный срок со дня принятия данного решения.

В случае уклонения победителя аукциона от подписания протокола о результатах аукциона, заключения договора аренды земельного участка, в установленный в данном извещении срок, внесенный победителем аукциона задаток ему не возвращается.

**2. Существенные условия договора аренды:**  
- срок аренды земельного участка - 60 месяцев.

**3. Условия проведения аукциона:**  
Победителем аукциона признается участник аукциона, предложивший наибольший размер ежегодной арендной платы за земельный участок.

К участию в аукционе допускаются физические и юридические лица, своевременно подавшие заявку на участие в аукционе, представившие все необходимые документы, и обеспечившие поступление задатка на счет организатора аукциона в указанный в настоящем извещении срок. Документом, подтверждающим поступление задатка, является выписка со счета организатора аукциона. В случае отзыва заявки заявителем позднее даты окончания приема заявок задаток возвращается в порядке, установленном для участников аукциона.

**4. Документы, предоставляемые для участия в аукционе, и требования к ним:**  
**1) заявка на участие в аукционе по форме, утвержденной организатором аукциона с указанием банковских реквизитов счета для возврата задатка – в двух экземплярах (приложение №1 к извещению – форма заявки на участие в аукционе);**

**2) копии документов, удостоверяющих личность заявителя (для граждан);**

*ПРИЛОЖЕНИЕ №1*

**Департамент управления имуществом и земельными ресурсами администрации города Твери**

Заявка принята полномочным представителем Организатора аукциона

« \_\_\_\_ » \_\_\_\_\_ 20 \_\_\_\_ г. в \_\_\_\_ ч. \_\_\_\_ мин. Подпись \_\_\_\_\_

**ЗАЯВКА № \_\_\_\_**

**НА УЧАСТИЕ В ОТКРЫТОМ АУКЦИОНЕ НА ПРАВО ЗАКЛЮЧЕНИЯ ДОГОВОРА АРЕНДЫ ЗЕМЕЛЬНОГО УЧАСТКА ИЗ ЗЕМЕЛЬ НАСЕЛЕННЫХ ПУНКТОВ, ГОСУДАРСТВЕННАЯ СОБСТВЕННОСТЬ НА КОТОРЫЙ НЕ РАЗГРАНИЧЕНА, ПОД ОБСЛУЖИВАНИЕ АВТОТРАНСПОРТА**  
(заполняется претендентом или его полномочным представителем)

Претендент - физическое лицо, юридическое лицо, индивидуальный предприниматель (нужное подчеркнуть)  
ФИО / Наименование претендента \_\_\_\_\_

**для физических лиц и индивидуальных предпринимателей:**  
Документ, удостоверяющий личность: \_\_\_\_\_  
серия \_\_\_\_\_, № \_\_\_\_\_, выдан « \_\_\_\_ » \_\_\_\_\_ г. \_\_\_\_\_ (кем выдан)  
дата рождения \_\_\_\_\_ телефон \_\_\_\_\_  
место регистрации \_\_\_\_\_  
место проживания \_\_\_\_\_

**для индивидуальных предпринимателей:**  
ИНН \_\_\_\_\_ ОГРН \_\_\_\_\_  
Свидетельство \_\_\_\_\_

**для юридических лиц:**  
Документ о государственной регистрации в качестве юридического лица \_\_\_\_\_  
(наименование, номер, дата регистрации, орган, осуществивший регистрацию)

Свидетельство о внесении в Единый государственный реестр от \_\_\_\_\_ г.  
Основной государственный регистрационный номер \_\_\_\_\_  
Государственная регистрация изменений, внесенных в учредительные документы \_\_\_\_\_  
Должность, ФИО руководителя \_\_\_\_\_

говором аренды.

3. В случае признания нас победителем аукциона и нашего отказа от заключения договора аренды, согласны с тем, что сумма внесенного нами задатка возврату не подлежит.

Примечание:

*ПРОЕКТ*

**Договор аренды государственная собственность на который не разграничена земельного участка (части земельного участка)**

г. Тверь « \_\_\_\_\_ » \_\_\_\_\_ 2017 г.

На основании постановления администрации г. Твери от 10.08.2016 № 1369 « О проведении аукциона на право заключения договора аренды земельного участка государственная собственность на который не разграничена под обслуживание автотранспорта» и 02.09.2016 № 1483 «О внесении изменения в постановление администрации города Твери от 10.08.2016 № 1369 «О проведении аукциона на право заключения договора аренды земельного участка государственная собственность на который не разграничена под обслуживание автотранспорта», приказа департамента управления имуществом и земельными ресурсами администрации города Твери от \_\_\_\_\_ № \_\_\_\_\_ и протокола о результатах аукциона № \_\_\_\_\_ от \_\_\_\_\_ (далее - протокол о результатах аукциона)

\_\_\_\_\_ Администрация города Твери (уполномоченный на заключение договора аренды орган)

в лице \_\_\_\_\_ (должность, фамилия, имя, отчество руководителя)

действующего на основании \_\_\_\_\_ (полномочия)

именуемая в дальнейшем Арендодатель, и \_\_\_\_\_ (фамилия, имя, отчество гражданина или наименование юридического лица)

в лице \_\_\_\_\_ (должность, фамилия, имя, отчество руководителя)

действующего на основании \_\_\_\_\_ (полномочия)

именуемый в дальнейшем Арендатор, совместно именуемые в дальнейшем Стороны, заключили настоящий договор (далее - Договор) о нижеследующем:

### 1. Предмет Договора

1.1. Арендодатель предоставляет, а Арендатор принимает в аренду земельный участок из земель населенных пунктов, площадью 366 кв. м., с кадастровым номером 69:40:0200011:17, находящийся по адресу (местонахождение) объекта: Российская Федерация, Тверская область, город Тверь, пл. Гагарина, д.1 (далее - Участок)

(субъект Российской Федерации, город, улица, дом, строение и иные адресные ориентиры) с видом разрешенного использования: Обслуживание автотранспорта (разрешенное использование)

в границах, указанных в кадастровой выписке о земельном участке, прилагаемой к настоящему договору и являющейся его неотъемлемой частью.

Для использования в целях: организация автостоянки без права возведения объектов недвижимости.

#### 1.2. Свободный от застройки

(объекты недвижимого имущества и их характеристики)

Не обременен правами других лиц.

1.4. Арендодатель доводит до сведения Арендатора, а Арендатор принимает к сведению, что по Участку, являющемуся предметом Договора, земельных и иных имущественных споров не имеется.

### 2. Срок Договора

2.1. Срок аренды Участка устанавливается с \_\_\_\_\_ по \_\_\_\_\_.

2.2. Договор, заключенный на срок 1 год и более 1 года, вступает в силу с даты его государственной регистрации органом, осуществляющим государственную регистрацию прав на недвижимое имущество и сделок с ним. Договор, заключенный на срок менее чем 1 год, не подлежит государственной регистрации и вступает в силу с даты его подписания Сторонами.

### 3. Размер и условия внесения арендной платы

3.1. Арендатор ежегодно уплачивает Арендодателю арендную плату.

3.2. Размер ежегодной арендной платы за Участок в соответствии с протоколом о результатах аукциона составляет \_\_\_\_\_ рублей, \_\_\_\_\_ коп., НДС не облагается.

3.3. Внесенный Арендатором задаток для участия в аукционе на право заключения настоящего Договора составляет \_\_\_\_\_, НДС не облагается и засчитывается в счет арендной платы за Участок.

3.4. Арендная плата за Участок вносится на р/с 40101810660000010005 в ОТДЕЛЕНИЕ ТВЕРЬ г. Тверь, БИК 042809001, ОКТМО 28701000001, КБК 020 111 05012 04 0000 120-арендная плата, Получатель: Управление Федерального казначейства по Тверской области (Департамент управления имуществом и земельными ресурсами администрации г. Твери) ИНН 6901043057, КПП 695001001.

3.5. Арендная плата вносится следующими частями:

- для юридических лиц:
  - не позднее 15.04. - 1/4 годовой суммы;
  - не позднее 15.07. - 1/4 годовой суммы;
  - не позднее 15.10. - 1/2 годовой суммы.
- для физических лиц:
  - не позднее 15.09. - 1/2 годовой суммы;
  - не позднее 15.11. - 1/2 годовой суммы

путем перечисления на реквизиты, указанные в п.3.4 настоящего Договора. Арендатор обязан ежегодно до внесения первого арендного платежа в текущем году уточнить у Арендодателя реквизиты, на которые перечисляется арендная плата.

В случае заключения Договора аренды после 15 сентября (в первый год аренды), арендной платы за период до конца года, в том числе сумма, эквивалентная размеру арендной платы с момента фактического использования Участка, вносится в течение месяца после заключения Договора.

3.6. Арендная плата начисляется с месяца, следующего за месяцем подписания настоящего договора. При изменении условий Договора - с месяца, следующего за месяцем, с которого в него внесены изменения.

При расторжении Договора аренды исчисление арендной платы прекращается с месяца, следующего за месяцем расторжения Договора, за исключением случая перехода права собственности на Участок (его долю) к арендатору до 15-го числа соответствующего месяца включительно. В последнем случае перечисление арендной платы прекращается с 1-го числа текущего месяца.

3.7. Датой оплаты считается дата зачисления средств на реквизиты получателя, указанные в расчете на текущий год.

### 4. Права и обязанности Сторон

4.1. Арендодатель имеет право:

4.1.1. Требовать досрочного расторжения Договора при не использовании Участка, использовании Участка не по целевому назначению, а также при использовании Участка способами, приводящими к его порче, при просрочке внесения арендной платы более чем за 6 месяцев и нарушении других условий Договора.

4.1.2. На возмещение убытков, причиненных ухудшением качества земель в результате хозяйственной деятельности Арендатора, а также по иным основаниям, предусмотренным законодательством РФ.

4.1.3. Осуществлять контроль за использованием и охраной предоставленного в аренду Участка.

4.1.4. Обращаться в суд по вопросам нарушения Арендатором условий и положений настоящего договора.

4.1.5. На беспрепятственный доступ на территорию арендуемого Участка с целью его осмотра на предмет соблюдения условий Договора и использования Участка.

4.2. Арендодатель обязан:

4.2.1. Выполнять в полном объеме все условия настоящего договора.

4.2.2. Передать Арендатору Участок по акту приема - передачи в 10-дневный срок с момента подписания настоящего договора.

Акт приема-передачи Участка по форме согласно Приложению является неотъемлемой частью настоящего договора.

4.2.3. Не вмешиваться в хозяйственную деятельность Арендатора, если она не противоречит условиям Договора и действующему законодательству РФ.

4.2.4. В случаях, связанных с необходимостью изъятия у Арендатора земельного участка для государственных и муниципальных нужд, такое изъятие осуществлять в соответствии с требованиями действующего законодательства.

### Акт приема-передачи к договору аренды государственная собственность на который не разграничена земельного участка (части земельного участка)

г. Тверь « \_\_\_\_\_ » \_\_\_\_\_ 2017г.

Во исполнение договора аренды земельного участка государственная собственность на который не разграничена от « \_\_\_\_\_ » \_\_\_\_\_ 201\_ г. Администрация города Твери \_\_\_\_\_ (уполномоченный на заключение договора аренды орган)

в лице \_\_\_\_\_ (должность, фамилия, имя, отчество руководителя)

действующего на основании \_\_\_\_\_ именуемая в дальнейшем Арендодатель, передает, а \_\_\_\_\_ (фамилия, имя, отчество гражданина или наименование юридического лица)

именуемый в дальнейшем Арендатор принимает за плату в аренду под обслуживание автотранспорта земельный участок из земель населенных пунктов, площадью 366 кв.м., с кадастровым номером 69:40:0200011:17, находящийся по адресу (описание местоположения): Российская Федерация, Тверская область, город Тверь, пл. Гагарина, д.1 (далее – Участок)

1. Заявка на участие в открытом аукционе представляется в 2-х экземплярах.

Подпись претендента (его полномочного представителя) \_\_\_\_\_

Дата « \_\_\_\_\_ » \_\_\_\_\_ 20\_\_ г.

М.П.

4.2.5. В случае изменения реквизитов дополнительно уведомить Арендатора о новых реквизитах.

4.3. Арендатор имеет право:

4.3.1. Использовать Участок на условиях, установленных Договором.

4.3.2. Производить улучшение земель с учетом экологических требований. В случаях, когда улучшение земель Арендатор произвел за счет собственных средств и с согласия Арендодателя, Арендатор имеет право после прекращения Договора на возмещение стоимости затрат на эти улучшения, если иное не предусмотрено Договором аренды. При проведении улучшения земель без согласия Арендодателя затраты на улучшение возмещению не подлежат.

4.3.3. В случаях, предусмотренных действующим законодательством РФ передавать арендованный Участок в субаренду в пределах срока Договора, исключительно при наличии письменного согласия Арендодателя.

Согласно п.7 ст.448 Гражданского кодекса Российской Федерации Арендатор не вправе уступать права по Договору. Обязательства по Договору должны быть исполнены Арендатором лично, если иное не установлено в соответствии с законом.

4.3.4. Обращаться в суд по вопросам нарушения Арендодателем условий настоящего договора.

4.4. Арендатор обязан:

4.4.1. Выполнять в полном объеме все условия Договора.

4.4.2. Соблюдать установленный режим использования земель. Эффективно использовать Участок в соответствии с целевым назначением и разрешенным использованием.

4.4.3. Уплачивать в размере и на условиях, установленных Договором, арендную плату. В течение 3 дней с момента наступления срока платежа представить Арендодателю копию платежного поручения об оплате с отметкой банка.

4.4.4. Обеспечить Арендодателю (его законным представителям), представителям органов государственного или муниципального земельного контроля доступ на Участок по их требованию на предмет соблюдения условий Договора и использования Участка.

4.4.5. В случае заключения договора аренды на срок более 1 года после подписания Договора и изменений к нему произвести его (их) государственную регистрацию в органе, осуществляющем государственную регистрацию прав на недвижимое имущество и сделок с ним. Расходы по государственной регистрации Договора, а также изменений и дополнений к нему возлагаются на Арендатора.

4.4.6. Уведомить в письменной форме Арендодателя не позднее, чем за 1 месяц о предстоящем освобождении Участка, как в связи с окончанием срока действия Договора, так и при досрочном его освобождении.

4.4.7. Не допускать действий, приводящих к ухудшению экологической обстановки на арендуемом Участке и прилегающих к нему территориях, в результате своей хозяйственной деятельности.

4.4.8. Возмещать Арендодателю убытки, включая упущенную выгоду, в связи с ухудшением качества земель и экологической обстановки в результате своей хозяйственной деятельности.

4.4.9. Регулярно производить уборку земель общего пользования не менее 15 м шириной, прилегающих к границам арендуемого Участка, а также выполнять работы по благоустройству территории, если иное не установлено особыми условиями настоящего договора.

4.4.10. В течение трех дней извещать Арендодателя в письменной форме об изменении своего местонахождения или почтового адреса, иных реквизитов, а также о принятых решениях о ликвидации или реорганизации.

Указанные уведомления являются основанием для внесения соответствующих изменений в Договор либо досрочного его расторжения в случае прекращения деятельности Арендатора.

4.4.11. В случае заключения при наличии согласия Арендодателя договора субаренды, не позднее 10 дней с момента его заключения уведомить об этом Арендодателя и представить ему заверенную копию договора субаренды.

4.4.12. В течение 3 дней с момента государственной регистрации Договора представить в адрес Арендодателя экземпляр Договора с отметкой о государственной регистрации.

4.4.13. В случае, если Договор аренды, заключен на срок более чем 1 год получать письменное согласие Арендодателя при заключении Арендатором соглашения об установлении сервитута в отношении Участка.

4.5. Арендодатель и Арендатор имеют иные права и несут иные обязанности, установленные законодательством Российской Федерации.

### 5. Ответственность Сторон

5.1. Земельные споры, возникающие между сторонами по вопросам, предусмотренным настоящим договором или в связи с ним, разрешаются путем переговоров. В случае невозможности разрешения вышеуказанных споров путем переговоров - в судебном порядке по месту нахождения Арендодателя.

5.2. В случае неуплаты арендной платы в установленные Договором сроки, недобросовестный Арендатор уплачивает Арендодателю пени в размере 0,1 % от просроченной суммы арендной платы за каждый день просрочки.

5.3. Не использование Участка Арендатором не может служить основанием для отказа в выплате арендной платы Арендодателю.

5.4. Если Арендодатель несет убытки в случае невыполнения Арендатором п.4.4.10. настоящего договора, то убытки погашаются за счет недобросовестного Арендатора (упущенная выгода).

### 6. Изменение, расторжение и прекращение Договора

6.1. Все изменения и (или) дополнения к Договору оформляются Сторонами в письменной форме.

6.2. Договор может быть расторгнут по требованию Арендодателя, по решению суда на основании и в порядке, установленном гражданским законодательством, а также в случаях, указанных в пункте 4.1.1.

6.3. При досрочном расторжении Договора, а также по окончании срока аренды Участка, установленного п.2.1. Договора, сторона, являющаяся инициатором расторжения, направляет другой стороне заказным письмом уведомление о причинах расторжения. Вторая сторона должна дать ответ на него в 30 - дневный срок с момента получения уведомления. При неполучении инициатором расторжения Договора ответа в установленный срок или возвращения уведомления с указанием отсутствия Арендатора по адресу, указанному в его реквизитах, Договор считается расторгнутым.

6.4. При прекращении Договора Арендатор обязан вернуть Арендодателю Участок в надлежащем состоянии по акту приема-передачи.

### 7. Особые условия Договора

7.1. В случае заключения договора субаренды на срок более 1 года договор субаренды Участка подлежит государственной регистрации.

7.2. Срок действия договора субаренды не может превышать срок действия настоящего договора. При досрочном расторжении Договора договор субаренды Участка прекращает свое действие.

7.3. В случае досрочного расторжения Договора денежные суммы, указанные в пункте 3 Договора, выплаченные Арендатором до момента расторжения Договора, возврату Арендатору не подлежат.

7.4. Для Участка устанавливаются следующие ограничения в использовании:

- предоставлять беспрепятственный доступ в установленном порядке к объектам сетей работникам предприятий (организаций) эксплуатационных служб города, в ведении которых находятся инженерные сети, для их ремонта, технического обслуживания и выполнения строительно-монтажных работ;
- обеспечить сохранность подземных инженерных сетей;
- обеспечить временное использование земельного участка для выполнения проектно-исследовательских работ, прокладки, ремонта и эксплуатации инженерных сетей и коммуникаций.

7.5. Существенные условия договора аренды: Цель использования Участка: организация автостоянки без права возведения объектов недвижимости.

7.6. Изменение вида разрешенного использования Участка не допускается.

7.7. Договор составлен в 3 экземплярах, имеющих одинаковую юридическую силу, из которых по одному экземпляру хранится у Сторон, один экземпляр передается в орган, осуществляющий государственную регистрацию прав на недвижимое имущество и сделок с ним (в случае заключения договора на срок более 1 года).

Приложения: 1. Акт приема-передачи.  
2. Кадастровая выписка о земельном участке.

Арендодатель	Арендатор
_____	_____
_____	_____
_____	_____
_____ /	_____ /
М.П.	М.П.

Участок находится в том состоянии, в котором он находился при осмотре Арендатором при подаче заявки для участия в аукционе на право заключения договора аренды земельного участка государственная собственность на который не разграничена. Претензии по качеству Участка у Арендатора отсутствуют.

Годовой размер арендной платы за Участок в соответствии с протоколом о результатах аукциона составляет \_\_\_\_\_ (\_\_\_\_\_) рублей, \_\_\_\_\_ копеек, НДС не облагается. Сроки и порядок выплат арендной платы указан в п.3 Договора.

Настоящий акт подтверждает фактическую передачу участка Арендатору в аренду и является неотъемлемой частью договора аренды государственная собственность на который не разграничена Участка от « \_\_\_\_\_ » \_\_\_\_\_ г.

Арендодатель	Арендатор
_____	_____
_____	_____
_____	_____
_____ /	_____ /
М.П.	М.П.

ISSN 2312-7333



### Муниципальная общественно-политическая газета «Вся ТВЕРЬ».

Создана по решению Тверской городской Думы от 3 октября 1997 года 134 О создании городской газеты. Зарегистрирована Верхне-Волжским территориальным управлением МПТР России. Свидетельство о регистрации от 28.11.2001 серия ПИ № 5-0361. Территория распространения – Тверская область.

Учредитель: Тверская городская Дума.  
Издатель: МКУ «ИИЦ «Вся Тверь».  
Главный редактор: Н.Ф. Локтев

Местонахождение редакции и издателя:  
г. Тверь, ул. Советская, д. 51.  
Тел.: 57-00-25.

Отпечатано в ООО «Тверь-Медиа-Полиграфия», г. Тверь, ул. Учительская, 54.  
Подписано в печать 30.01.2017 г.  
По графику в 20,00, фактически в 20,00.  
Индекс 51627.  
Тираж: 300 экземпляров. Заказ №  
Цена свободная.