



ПОСТАНОВЛЕНИЕ

«16» февраля 2017 года г. Тверь №40

О назначении публичных слушаний по документации по планировке территории линейного объекта «Строительство кабельной линии 10 кВ для технологического присоединения объектов филиала ОАО «СО ЕЭС» Тверское РДУ» в Пролетарском районе города Твери

В соответствии с Градостроительным кодексом Российской Федерации, статьями 16 и 28 Федерального закона от 06.10.2003 № 131-ФЗ «Об общих принципах организации местного самоуправления в Российской Федерации», Уставом города Твери, решением Тверской городской Думы от 28.11.2007 № 178 (224) «Об утверждении Положения о порядке организации и проведения публичных слушаний по вопросам регулирования градостроительной деятельности на территории города Твери», постановлением администрации города Твери от 10.02.2016 № 221 «О подготовке документации по планировке территории линейного объекта «Строительство

кабельной линии 10 кВ для технологического присоединения объектов филиала ОАО «СО ЕЭС» Тверское РДУ» в Пролетарском районе города Твери», рассмотрев заявление общества с ограниченной ответственностью «Электропромсервис», в целях соблюдения прав человека на благоприятные условия жизнедеятельности, прав и законных интересов правообладателей земельных участков и объектов капитального строительства

ПОСТАНОВЛЯЮ:


1. Назначить публичные слушания по документации по планировке территории линейного объекта «Строительство кабельной линии 10 кВ для технологического присоединения объектов филиала ОАО «СО ЕЭС» Тверское РДУ» в Пролетарском районе города Твери — на 14 марта 2017 года в 18:00 часов по адресу: г. Тверь, пр-т Калинина, д. 62 (администрация Пролетарского района в городе Твери).

2. Администрации города Твери в лице комиссии по землепользованию и застройке города Твери организовать и провести публичные слушания в порядке, предусмотренном решением Тверской городской Думы от 28.11.2007 № 178 (224) «Об утверждении Положения о порядке организации и проведения публичных слушаний по вопросам регулирования градостроительной деятельности на территории города Твери».


3. Настоящее постановление подлежит опубликованию и размещению на официальном сайте администрации города Твери в информационно-телекоммуникационной сети Интернет.

4. Контроль за исполнением настоящего постановления оставляю за собой.

Глава города Твери А.Б. Корзин

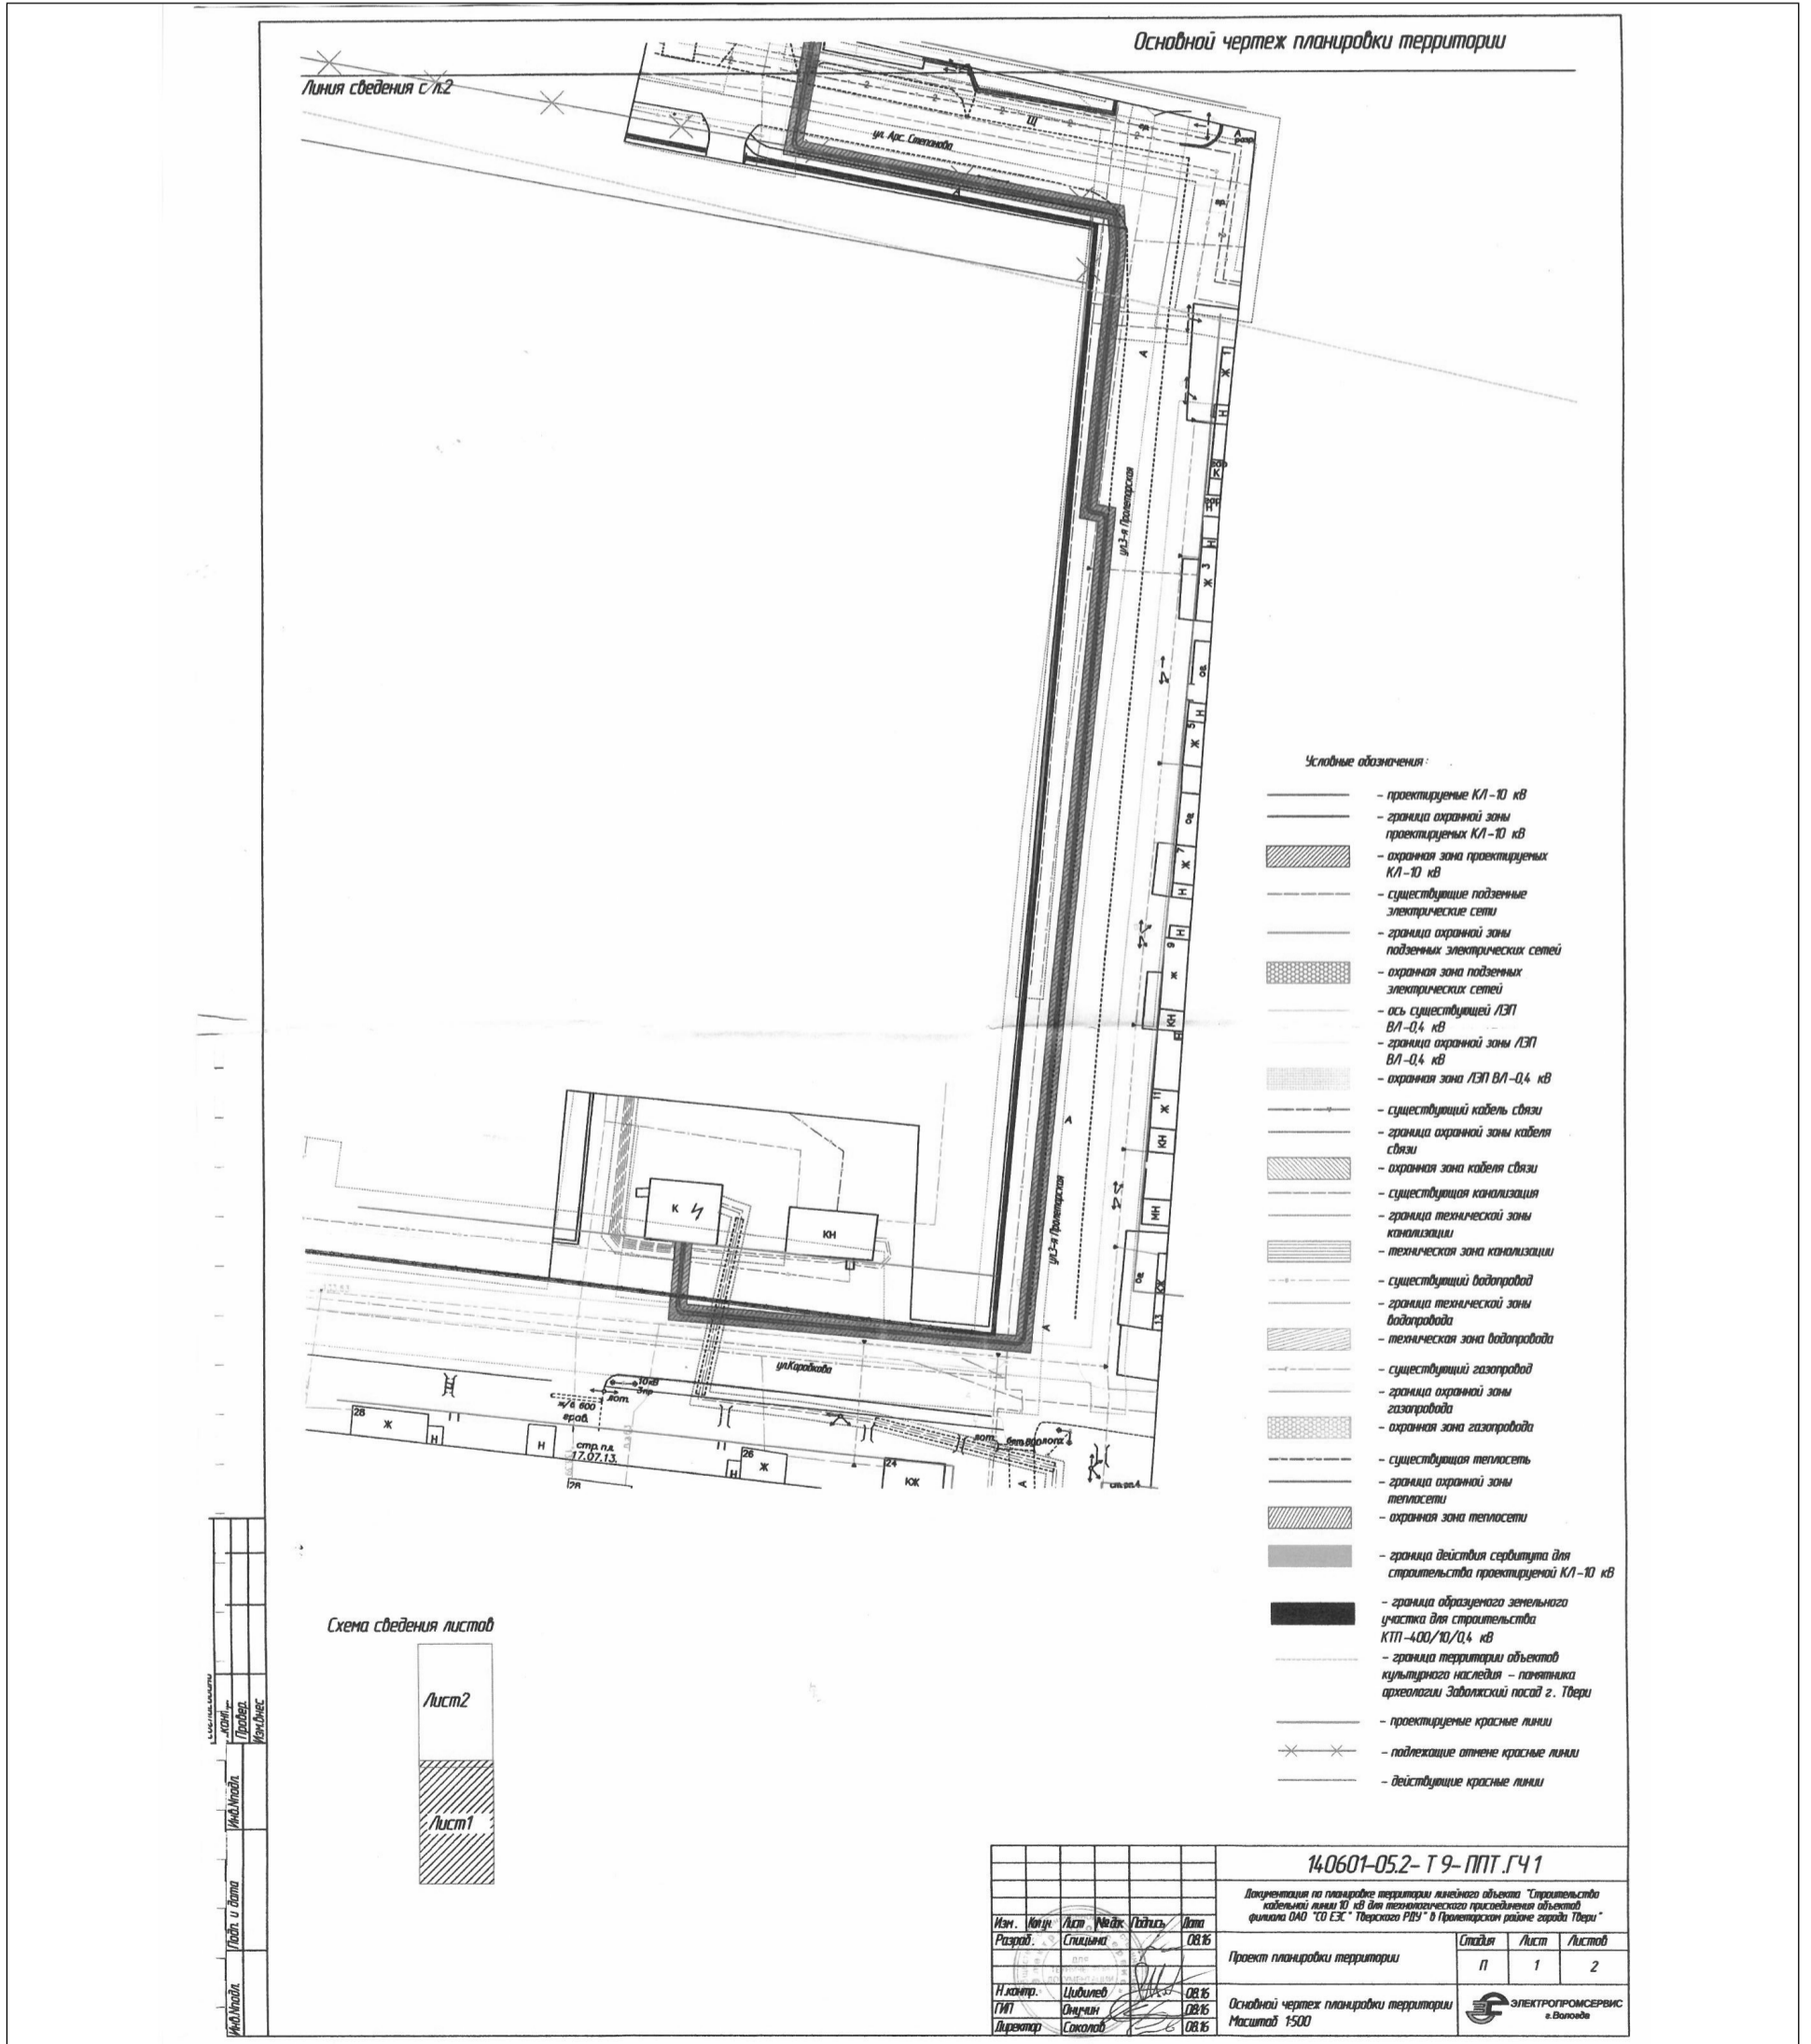

Основной чертеж планировки территории

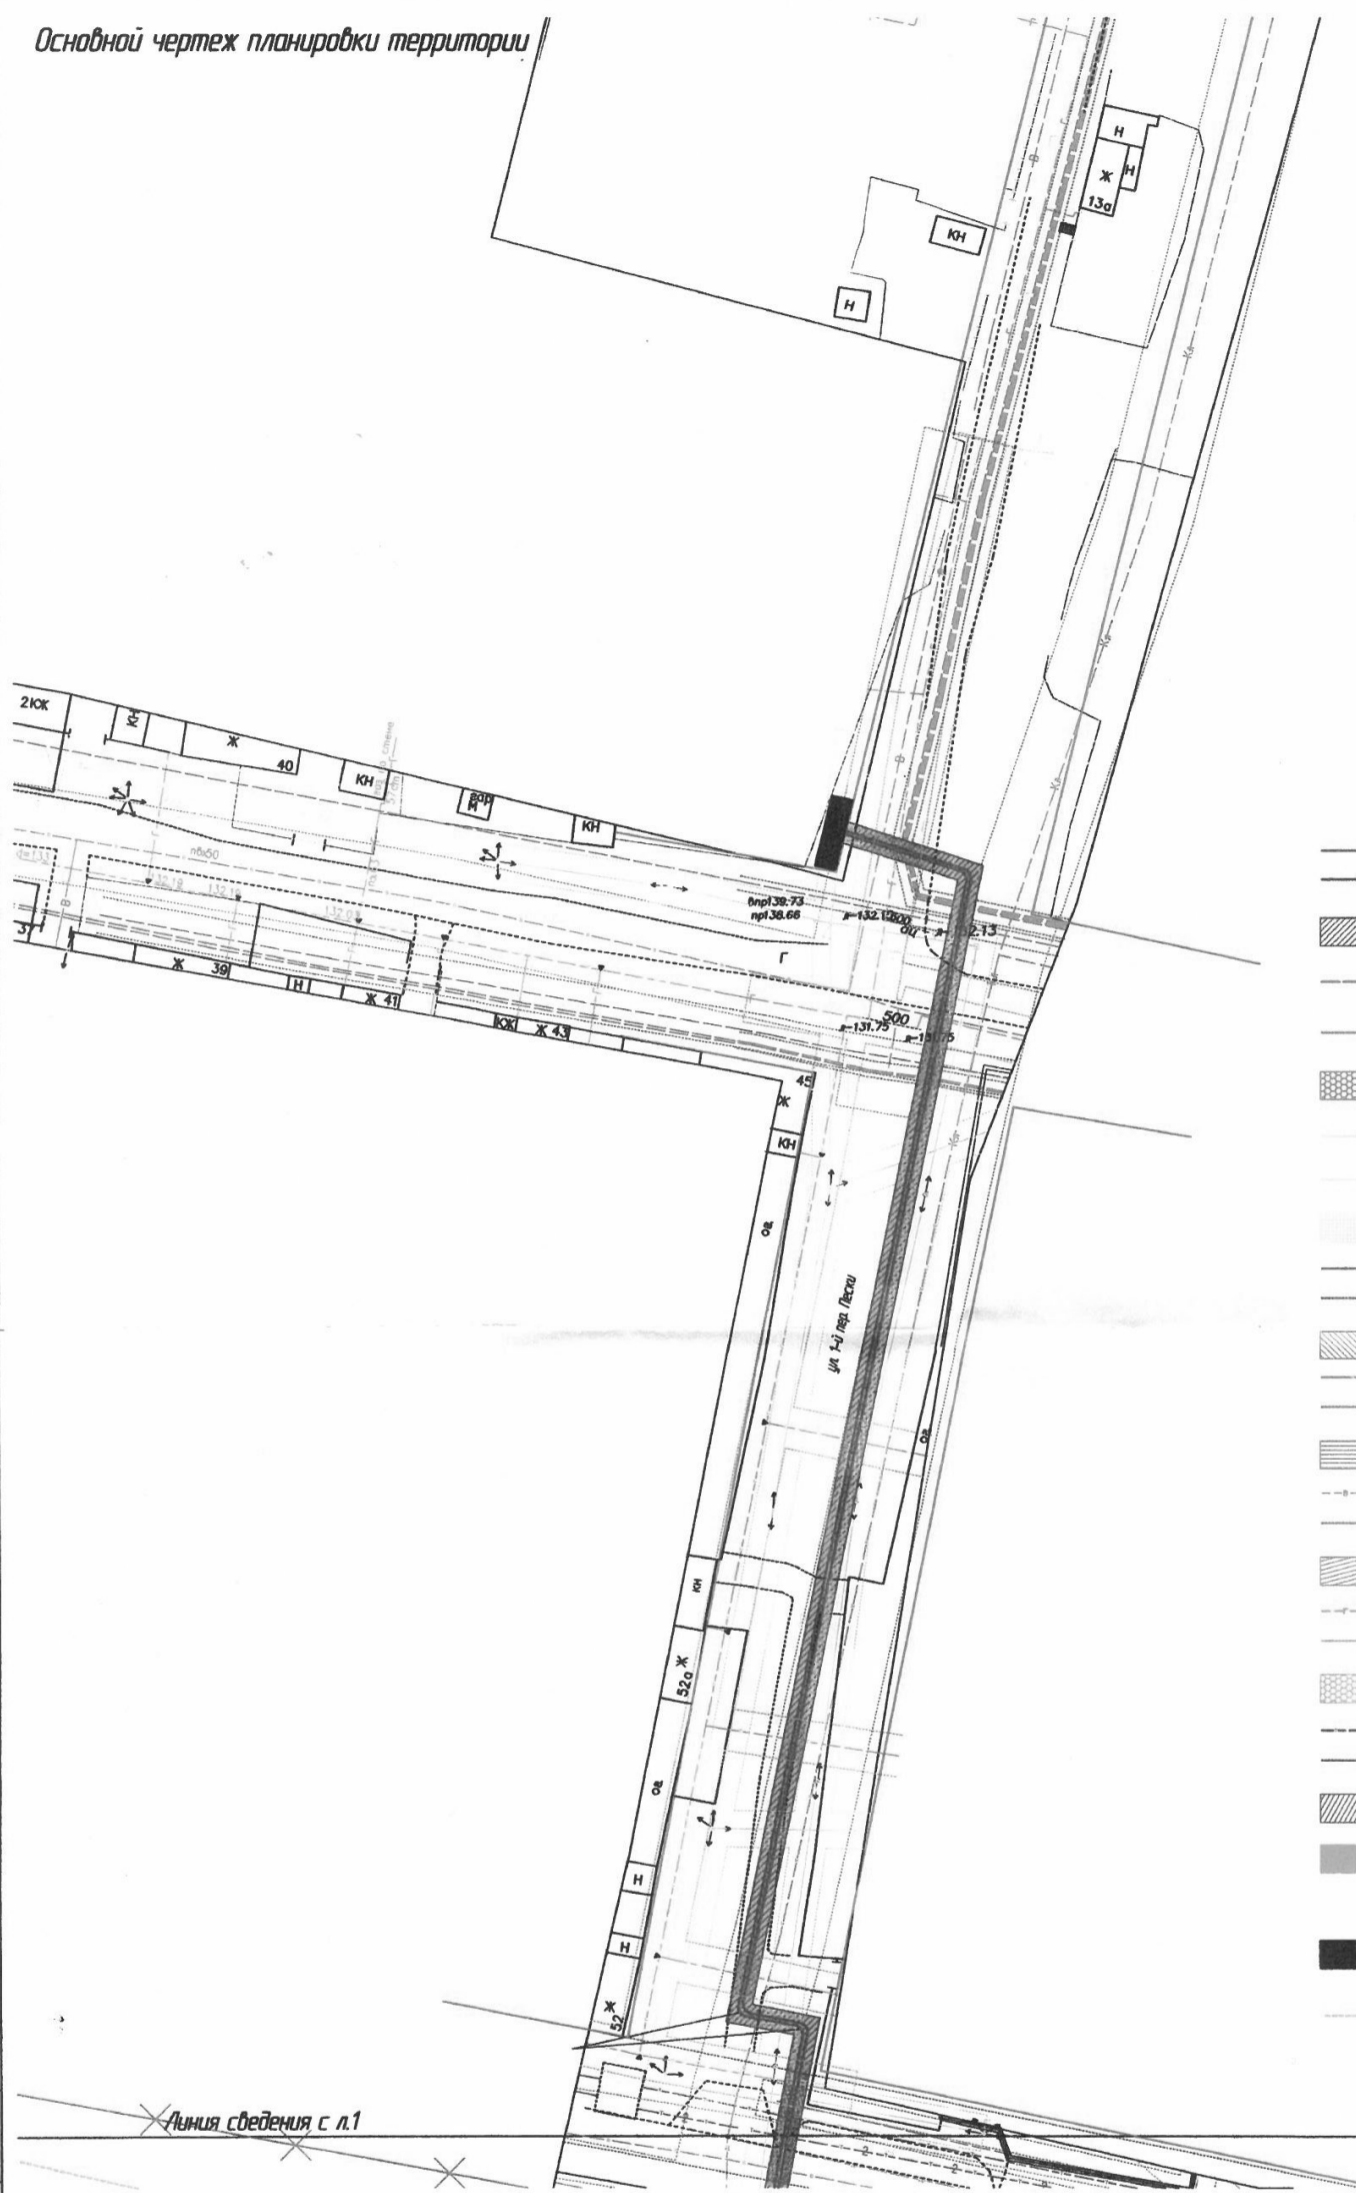


Условные обозначения:

- проектируемые КЛ-10 кВ
- граница охранной зоны проектируемых КЛ-10 кВ
- ▨ охранная зона проектируемых КЛ-10 кВ
- существующие подземные электрические сети
- граница охранной зоны подземных электрических сетей
- ▨ охранная зона подземных электрических сетей
- ось существующей ЛЭП ВЛ-0,4 кВ
- граница охранной зоны ЛЭП ВЛ-0,4 кВ
- ▨ охранная зона ЛЭП ВЛ-0,4 кВ
- существующий кабель связи
- граница охранной зоны кабеля связи
- ▨ охранная зона кабеля связи
- существующая канализация
- граница технической зоны канализации
- ▨ техническая зона канализации
- существующий водопровод
- граница технической зоны водопровода
- ▨ техническая зона водопровода
- существующий газопровод
- граница охранной зоны газопровода
- ▨ охранная зона газопровода
- существующая теплосеть
- граница охранной зоны теплосети
- ▨ охранная зона теплосети
- ▨ граница действия сервитута для строительства проектируемой КЛ-10 кВ
- ▨ граница образуемого земельного участка для строительства КТП-400/10/0,4 кВ
- граница территории объектов культурного наследия — памятника археологии Заболжский посад г. Твери

Линия сведения с л.1

Схема сведения листов

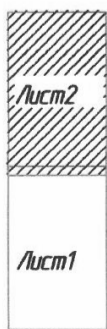


- проектируемые красные линии
- × × — подлежащие оппене красные линии
- действующие красные линии

Исполнитель: []
 Проверен: []
 Инженер: []
 Уполн. и дата: []
 Инженер: []

140601-05.2-Т9-ППТ.ГЧ1				
Документация по планировке территории линейного объекта "Строительство кабельной линии 10 кВ для технологического присоединения объектов филиала ОАО "СО ЕЭС" Тверского РДУ" в Пролетарском районе города Твери"				
Изм.	Кол.	Лист	№ док.	Дата
Разраб.	Сп.ч.	Сп.ч.	Сп.ч.	08.16
Н.контр.	С.И.Цивилев	08.16		
ГИП	О.И.Онуфин	08.16		
Директор	С.А.Соколов	08.16		
Проект планировки территории			Стадия	Лист
			П	2
Основной чертеж планировки территории			Лист	2
Масштаб 1:500			ЭЛЕКТРОПРОМСЕРВИС г. Вологда	

Чертеж межевания территории

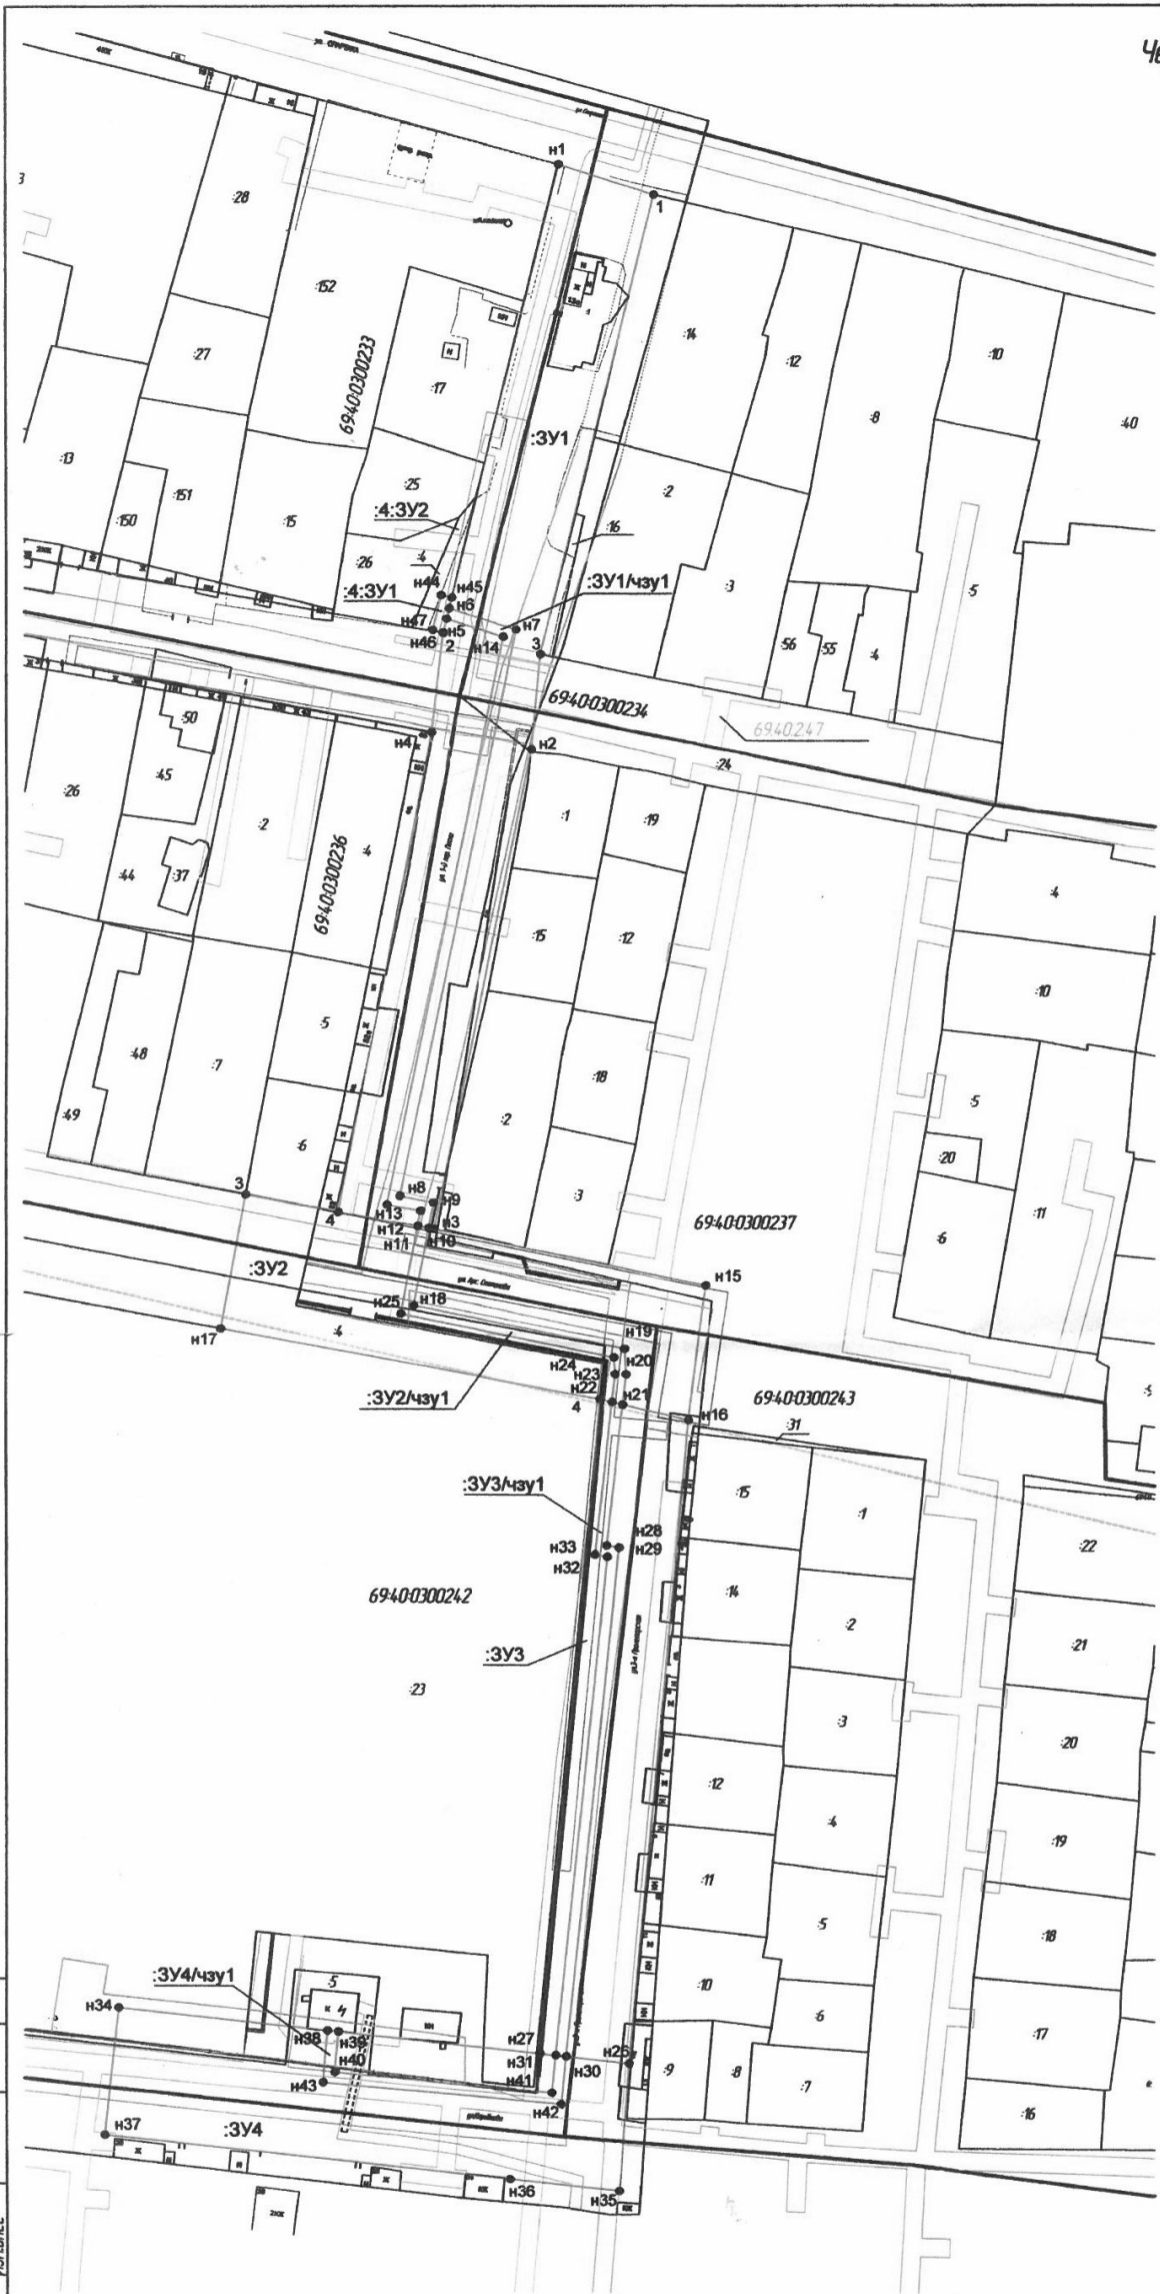


Условные обозначения:







- 6940-03/00242 – номер кадастрового квартала
- — граница кадастрового квартала
- — граница земельного участка, сведения о котором содержится в ГИИ
- — часть образованная часть границы, сведения о которой достаточны для определения ее местоположения
- 3 – кадастровый номер существующего земельного участка
- :ЗУ1 – обозначение образуемого земельного участка
- :ЗУ1/чзу1 – часть земельного участка, в отношении которого устанавливается сервитут для строительства проектируемой КЛ-10 кВ
- 2 – существующая характерная точка границы, сведения в ГИИ о которой достаточны для определения ее местоположения
- H1 – новая характерная точка границы, сведения о которой позволяют однозначно определить ее положение на местности
- — граница охранной зоны подземных электрических сетей
- — граница охранной зоны ЛЭП ВЛ-0,4 кВ
- — граница охранной зоны кабеля связи
- — граница технической зоны канализации
- — граница технической зоны водопровода
- — граница охранной зоны газопровода
- 6940-03/00247 – обозначение охранной зоны газопровода
- — граница охранной зоны теплосети
- — граница территории объектов культурного наследия – памятника археологии Заволожский посад г. Твери, заповедной зоны

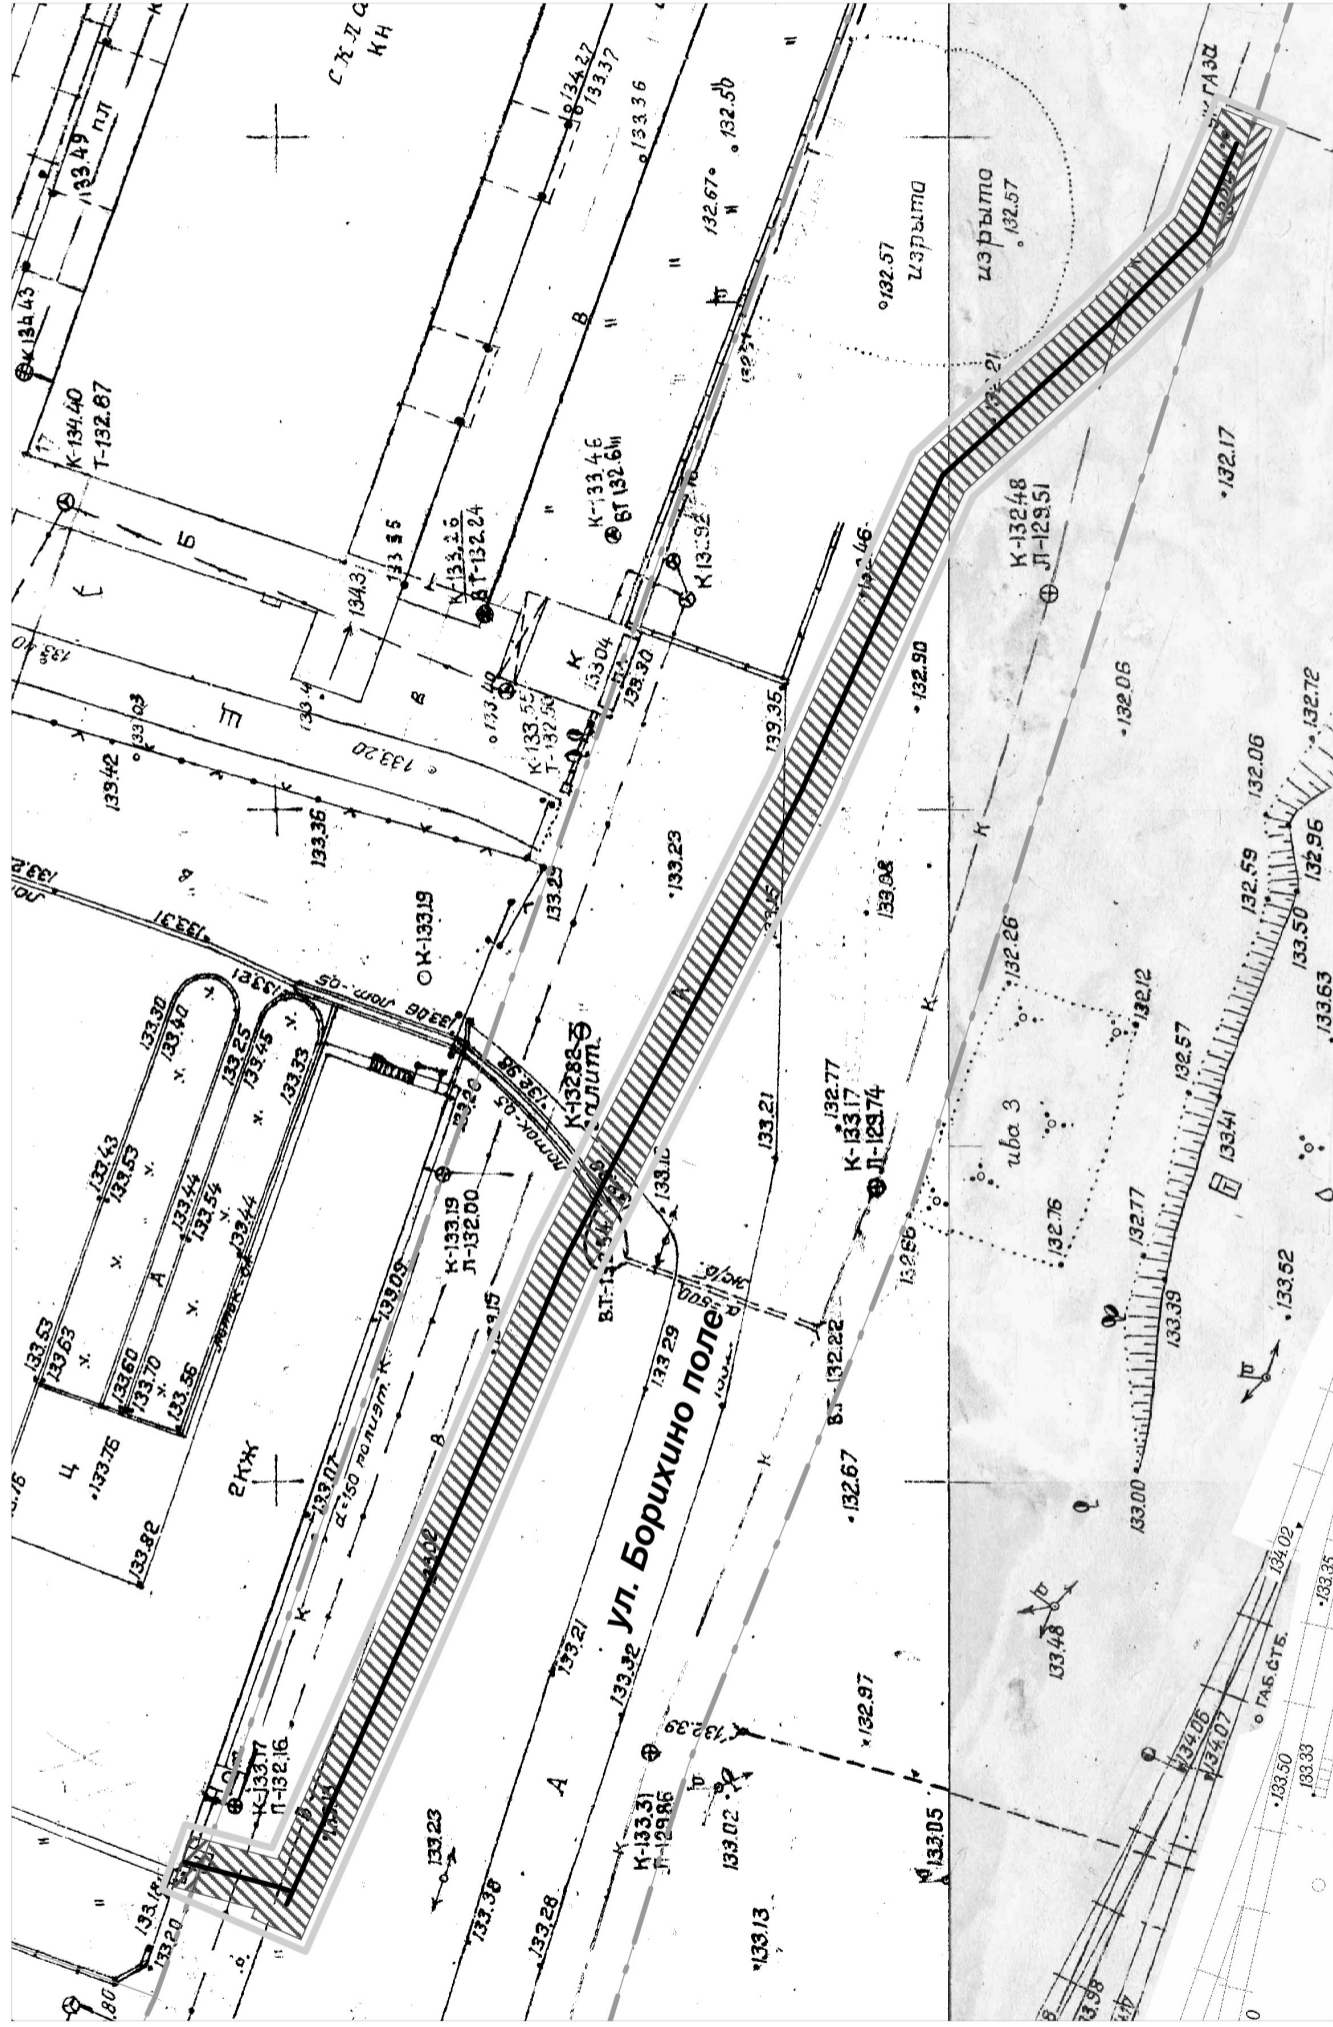Исполнитель: [подпись]
 Проверено: [подпись]
 Дата: [подпись]

14.0601-05.2-Т 10-ПМТ.ГЧ					
Документация по планировке территории линейного объекта "Строительство кабельной линии 10 кВ для технологического присоединения объектов филиала ОАО "СО ЕЭС" Тверского РПУ" в Промышленном районе города Твери"					
Изм.	Доп.	Лист	№ док.	Подпись	Дата
Разраб.		Специал.		[подпись]	08.16
Проект межевания территории					
			Страницы	Лист	Листов
			П	1	1
И.контр.	Ген.дир.	Директор	С.И.Иванов	[подпись]	08.16
Чертеж межевания территории Масштаб 1:1000					

 

УСЛОВНЫЕ ОБОЗНАЧЕНИЯ

-  граница проектных работ
-  проектируемый газопровод среднего давления
-  охранные зоны газопровода среднего давления (сервитуты) внутри одного кадастрового участка
-  охранные зоны газопровода среднего давления (сервитуты) внутри одного кадастрового участка
-  действующие красные линии
-  границы кадастровых участков


Объект 6/0193			
Изм.	Кол.уч.	Лист	Недрок
Директор	Иванов Ю.Н.	12.16г.	12.16г.
Нач. пр. отд.	Козлова М.И.	12.16г.	12.16г.
Разработал	Спирidonov И.В.	12.16г.	12.16г.
Утверждаемая часть проекта планировки территории		Стадия	Лист
Основной чертеж проекта планировки территории		ППТ	1.1
МУП "Горпроект"		Листов	1

Ведомость координат поворотных точек охранной зоны проектируемого газопровода среднего давления

№ точки	X	Y	X (МСК-69)	Y (МСК-69)
1	-3 523.97	-4 549.48	288 214.1	2 270 967.64
2	-3 520.28	-4 558.18	288 217.74	2 270 958.92
3	-3 513.31	-4 565.31	288 224.67	2 270 951.75
4	-3 510.4	-4 567.96	288 227.56	2 270 946.08
5	-3 501.17	-4 576.37	288 236.74	2 270 940.62
6	-3 490.86	-4 589.46	288 246.91	2 270 917.47
7	-3 473.28	-4 634.27	288 264.28	2 270 882.55
8	-3 463.61	-4 657.25	288 273.82	2 270 859.51
9	-3 461.69	-4 661.63	288 275.71	2 270 855.12
10	-3 463.02	-4 661.26	288 284.26	2 270 835.44
11	-3 451.82	-4 664.02	288 285.45	2 270 832.67
12	-3 448.16	-4 662.42	288 289.12	2 270 834.25
13	-3 448.46	-4 661.74	288 288.82	2 270 834.93
14	-3 442.33	-4 660.09	288 294.96	2 270 836.55
15	-3 443.67	-4 676.31	288 293.64	2 270 840.33
16	-3 450.08	-4 678.04	288 287.22	2 270 838.64
17	-3 458.02	-4 660.02	288 279.39	2 270 856.71
18	-3 459.83	-4 655.66	288 277.51	2 270 861.08
19	-3 469.65	-4 632.59	288 267.92	2 270 884.21
20	-3 487.24	-4 597.74	288 250.54	2 270 919.16
21	-3 497.86	-4 573.97	288 240.06	2 270 943
22	-3 507.71	-4 565	288 230.27	2 270 952.03
23	-3 510.53	-4 562.43	288 227.48	2 270 954.61
24	-3 516.89	-4 555.92	288 221.14	2 270 961.16
25	-3 520.29	-4 547.91	288 217.79	2 270 969.19

УСЛОВНЫЕ ОБОЗНАЧЕНИЯ

- граница проектных работ
- проектируемый газопровод среднего давления
- охранная зона газопровода среднего давления (сервитуты)
- охранная зона газопровода среднего давления (сервитуты) внутри одного кадастрового участка
- охранная зона газопровода среднего давления (сервитуты) внутри одного кадастрового участка
- действующие красные линии
- границы кадастровых участков
- поворотная точка охранной зоны
- проектируемый газопровод среднего давления
- кадастровый номер земельного участка, по которому проходит охранная зона проектируемого газопровода среднего давления

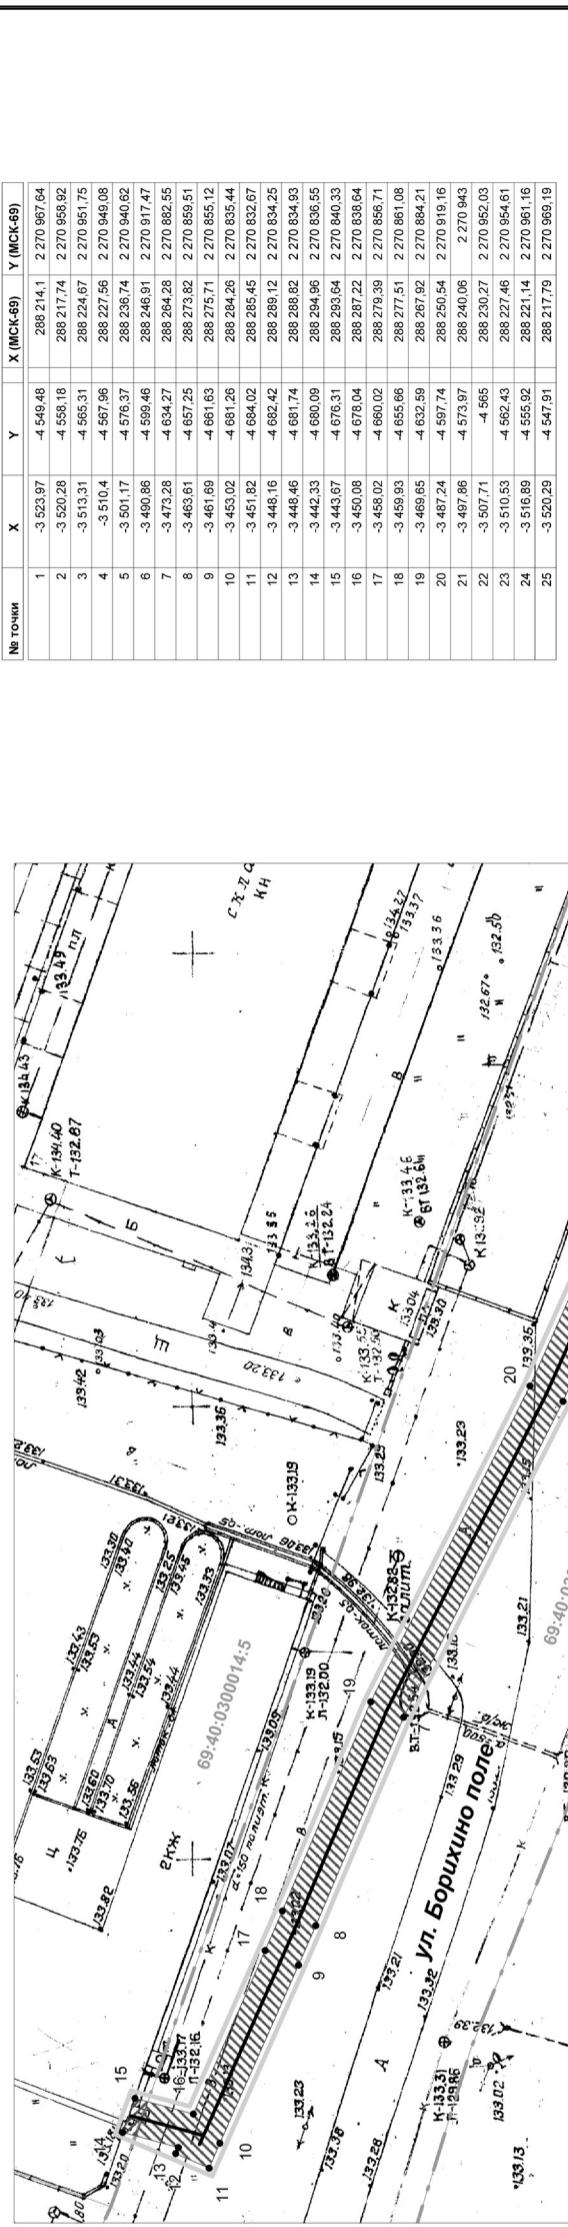

Изм.	Кол.уч.	Лист	Издок	Подпись	Дата
		Иванов Ю.Н.			12.16г.
Директор	Иванов Ю.Н.	Колова М.И.			12.16г.
Нач. пр. отд.	Колова М.И.	Смирнова И.В.			12.16г.
Разработал	Смирнова И.В.				
Объект 6/0193					
Документация по планировке территории линейного объекта "Установка дополнительного газоиспользующего оборудования ООО «Волжский терминал» к административному зданию по адресу: г. Тверь, ул. Борихино поле, д. 17", протяженностью 158,25 м. в Пролетарском районе города Твери					
Проект межевания территории			Лист 1		
Чертеж межевания территории			М 1:500		
МУП "Горпроект"					

ПОСТАНОВЛЕНИЕ

« _____ » _____ 2017 года г. Тверь № _____

Об утверждении документации по планировке территории линейного объекта «Установка дополнительного газоиспользующего оборудования ООО «Волжский терминал» к административному зданию по адресу: г. Тверь, ул. Борихино поле, д. 17» протяженностью 158,25 м в Пролетарском районе города Твери

В целях обеспечения устойчивого развития территории города Твери, в соответствии со статьями 45, 46 Градостроительного кодекса Российской Федерации, Федеральным законом от 06.10.2003 № 131-ФЗ «Об общих принципах организации местного самоуправления в Российской Федерации», законом Тверской области от 24.07.2012 № 77-30 «О градостроительной деятельности на территории Тверской области», постановлением Администрации Тверской области от 13.11.2007 № 335-па «Об утверждении Положения

ПРОЕКТ

о составе и содержании проектов планировки территории, подготовка которых осуществляется на основании документов территориального планирования Тверской области, документов территориального планирования муниципальных образований Тверской области», Уставом города Твери, решением Тверской городской Думы от 28.11.2007 № 178 (224) «Об утверждении Положения о порядке организации и проведения публичных слушаний по вопросам регулирования градостроительной деятельности на территории города Твери», постановлением администрации города Твери от 07.11.2016 № 1926 «О подготовке документации по планировке территории линейного объекта «Установка дополнительного газоиспользующего оборудования ООО «Волжский терминал» к административному зданию по адресу: г. Тверь, ул. Борихино поле, д. 17» протяженностью 158,25 м в Пролетарском районе города Твери»,

ПОСТАНОВЛЯЮ:

1. Утвердить документацию по планировке территории линейного объекта «Установка дополнительного газоиспользующего оборудования ООО «Волжский терминал» к административному зданию по адресу: г. Тверь, ул. Борихино поле, д. 17» протяженностью 158,25 м в Пролетарском районе города Твери, согласно заключению комиссии по землепользованию и застройке города Твери от _____ о результатах публичных слушаний.
2. Департаменту архитектуры и строительства администрации города Твери обеспечить хранение документации, указанной в пункте 1 настоящего постановления.
3. Настоящее постановление вступает в силу с даты его официального опубликования.
4. Контроль за исполнением настоящего постановления возложить на заместителя Главы администрации города Твери В.А. Прокудина.

Глава администрации города Твери А.В. Огоньков

Администрация города Твери
в лице комиссии по землепользованию и застройке города Твери
СООБЩАЕТ:

В соответствии с постановлением Главы города Твери от 16 февраля 2017 года № 49 – 16 марта 2017 года в 18:00 по адресу: г. Тверь, пр-т Калинина, д. 62 (администрация Пролетарского района в городе Твери) состоятся публичные слушания по документации по планировке территории линейного объекта «Установка дополнительного газоиспользующего оборудования ООО «Волжский терминал» к административному зданию по адресу: г. Тверь, ул. Борихино поле, д. 17» протяженностью 158,25 м в Пролетарском райо-

не города Твери. Заказчик документации – общество с ограниченной ответственностью «Волжский терминал».

Ознакомиться с документацией по планировке территории можно в срок до 15 марта 2017 года в МУП «Городской проект» (г. Тверь, ул. Советская, д. 11, телефон проектного отдела – 34-84-68), а также на официальном сайте администрации города Твери в сети «Интернет» (<http://www.tver.ru>) в разделе «Градостроительство» (подраздел «Комиссия по землепользованию и застройке города Твери»)/Постановления Главы города Твери о назначении публичных слушаний по вопросам регулирования градостроительной деятельности») и в официальном печатном органе администрации города (газета «Вся Тверь»).

Физические и юридические лица вправе направлять свои предложения и замечания по документации по планировке территории вышеназванного линейного объекта, письменные заявки на выступления в срок до 15 марта 2017 года в порядке, предусмотренном ст. 3 Положения о порядке организации и проведения публичных слушаний по вопросам регулирования градостроительной деятельности на территории города Твери, утвержденного решением Тверской городской Думы от 28.11.2007 № 178 (224).

ПОСТАНОВЛЕНИЕ

от 22.02.2017 г.

г. Тверь

№ 259

О внесении изменения в постановление Главы администрации города Твери от 11.05.2010 № 1105 «О порядке взаимодействия администрации города с ресурсоснабжающими организациями и исполнителями коммунальных услуг города Твери»

В целях оптимизации работы и улучшения взаимодействия администрации города с организациями, осуществляющими элект-

Глава администрации города Твери А.В. Огоньков

Приложение к постановлению администрации города Твери от 22.02.2017 г. № 259
«Приложение к постановлению Главы администрации города Твери от 11.05.2010 № 1105

ПОРЯДОК взаимодействия администрации города с ресурсоснабжающими организациями и исполнителями коммунальных услуг города Твери

1. Общие положения

1. Настоящий порядок взаимодействия администрации города с ресурсоснабжающими организациями и исполнителями коммунальных услуг города Твери (далее – Порядок) устанавливает процедуру взаимодействия администрации города Твери с организациями электро-, тепло-, газо-, водоснабжения и водоотведения, управляющими организациями, товариществами собственников жилья, жилищно-строительными, жилищными или иными специализированными потребительскими кооперативами, иными организациями, производящими или приобретающими коммунальные ресурсы, а также собственниками объектов, посредством которых осуществляется поставка коммунальных ресурсов.

2. О проведении плановых ремонтных работ на сетях и сооружениях, работ по обслуживанию внутридомовых инженерных систем, относящихся к общему имуществу собственников помещений в многоквартирном доме, связанных с приостановлением или ограничением подачи коммунальных ресурсов и предоставлением некачественных коммунальных услуг, организации, указанные в пункте 1 настоящего Порядка, ежедневно до 7:00 предоставляют информацию по утвержденной департаментом жилищно-коммунального хозяйства и жилищной политики администрации города Твери (далее – Департамент ЖКХ) форме в отдел объединенной

тро-, тепло-, газо- и водоснабжения населения, а также с управляющими организациями, товариществами собственников жилья, жилищно-строительными, жилищными или иными специализированными потребительскими кооперативами, иными организациями, производящими или приобретающими коммунальные ресурсы, руководствуясь Уставом города Твери.

ПОСТАНОВЛЯЮ:

1. Внести в постановление Главы администрации города Твери от 11.05.2010 № 1105 «О порядке взаимодействия администрации города с ресурсоснабжающими организациями и исполнителями коммунальных услуг города Твери» (далее – Постановление) изменение, изложив порядок взаимодействия администрации города с ресурсоснабжающими организациями и исполнителями коммунальных услуг города Твери (приложение к Постановлению, далее – Приложение) в новой редакции (прилагается).

2. Департаменту жилищно-коммунального хозяйства и жилищной политики администрации города Твери в месячный срок после вступления в силу настоящего постановления утвердить формы предоставления информации, указанные в пункте 2 и пункте 5 Приложения.

3. Настоящее постановление вступает в силу со дня официального опубликования.

диспетчерской службы Департамента ЖКХ (далее – ОДС) и потребителям.

3. Диспетчеры и дежурные организации, указанных в пункте 1 настоящего Порядка, при заступлении на дежурство предоставляют в ОДС по телефону 34-87-07 следующую информацию: фамилия, имя, отчество диспетчера (дежурного) и оперативную обстановку (совокупность факторов и условий, характеризующих состояние объектов) на данный момент.

4. Организации, указанные в пункте 1 настоящего Порядка, обязаны незамедлительно информировать ОДС и потребителей обо всех прерываниях, ограничениях подачи коммунальных ресурсов и (или) коммунальных услуг в связи с аварийными отключениями с указанием причин и срока планируемого отключения, принятых мерах, ежедневно сообщать в ОДС о ходе производства работ и фактическом времени окончания работ по ликвидации аварий.

5. Теплоснабжающим организациям, эксплуатирующим источники тепловой энергии, и организациям водопроводно-канализационного хозяйства ежедневно до 7:00 сообщать в ОДС о режиме работы источников тепловой энергии по форме, утвержденной Департаментом ЖКХ.

6. Единым теплоснабжающим организациям и теплоснабжающим организациям в течение 1 часа информировать ОДС об изменении режима работы теплоисточников и нарушениях температурного графика и режима работы теплоисточников.

7. Организациям, указанным в пункте 1 настоящего Порядка, при обнаружении в процессе эксплуатации сетей и сооружений, не имеющих обслуживающей организации, незамедлительно направлять в Департамент ЖКХ информацию о таких сетях и сооружениях, с приложением актов разграничения балансовой принадлежности и эксплуатационной ответственности сторон.

8. Диспетчеры и дежурные организации, указанных в пункте 1 настоящего Порядка, обязаны неукоснительно выполнять все распоряжения, поступающие с ОДС.

9. ОДС имеет право:

- контролировать и оценивать работу диспетчерских служб организаций, указанных в пункте 1 настоящего Порядка;
- требовать от руководителей организаций, указанных в пункте 1 настоящего Порядка, принятия необходимых мер по устранению нарушений в работе их диспетчерских служб;
- требовать предоставления информации о сроках устранения повреждений при отклонении их от плановых;
- представлять руководству Департамента ЖКХ и руководству администрации города Твери предложения по оценке работы диспетчерских служб организаций, указанных в пункте 1 настоящего Порядка.

И.о. начальника Департамента ЖКХ Т.И. Булыженкова

ПОСТАНОВЛЕНИЕ

от 22.02.2017 г.

г. Тверь

№ 260

О подготовке документации по планировке территории линейного объекта: «Газоснабжение складского комплекса по адресу: Тверская область, г. Тверь, территория «Технопарк ДКС», д. 4 в границах земельных участков с кадастровыми номерами: 69:40:0200067:15, 69:40:0200067:17, 69:40:0200068:10, 69:40:0200074:4, 69:40:0200077:14, 69:40:0200072:1, 69:40:0200072:6, 69:40:0200072:7, 69:40:0200072:9, кадастрового квартала 69:40:0200077».

Рассмотрев заявление Общества с ограниченной ответственностью «Бизнес-Сервис», ИНН 7709534968, руководствуясь статьями 45, 46 Градостроительного кодекса Российской Федерации, решением Тверской городской Думы от 02.07.2003 № 71 «Правила землепользования и застройки города Твери»,

ПОСТАНОВЛЯЮ:

1. Принять предложение Общества с ограниченной ответственностью «Бизнес-Сервис» «О подготовке документации по планировке территории линейного объекта «Газоснабжение складского комплекса по адресу: Тверская область, г. Тверь, территория «Технопарк ДКС», д. 4 в границах земельных участков с кадастровыми номерами: 69:40:0200067:15, 69:40:0200067:17, 69:40:0200068:10, 69:40:0200074:4, 69:40:0200077:14, 69:40:0200072:1, 69:40:0200072:6, 69:40:0200072:7, 69:40:0200072:9, кадастрового квартала 69:40:0200077» согласно схеме границ территории (прилагается).

2. Обществу с ограниченной ответственностью «Бизнес-Сервис»:

2.1. В течение 30-ти дней с даты опубликования настоящего Постановления получить в Департаменте архитектуры и строительства администрации города Твери задание на разработку документации, предусмотренной пунктом 1 настоящего постановления, с учетом предложений, предусмотренных пунктом 3 настоящего постановления.

2.2. Не позднее 12 месяцев с даты опубликования настоящего постановления представить в Департамент архитектуры и строительства администрации города Твери документацию по планировке территории и проект межевания территории, подготовленные в составе документации, предусмотренной пунктом 1 настоящего постановления.

3. Предложения физических и юридических лиц о порядке, сроках подготовки и содержании документации, указанной в пункте 1 настоящего постановления, принимаются в Департаменте архитектуры и строительства администрации города Твери в течение двух недель с даты опубликования настоящего постановления.

4. Департаменту архитектуры и строительства администрации города Твери:

4.1. Подготовить задание на разработку документации, предусмотренной пунктом 1 настоящего постановления, в соответствии с требованиями, установленными частью 10 статьи 45 Градостроительного кодекса Российской Федерации, и предложениями, предусмотренными пунктом 3 настоящего постановления.

4.2. В течение 15-ти дней с момента предоставления документации, предусмотренной пунктом 1 настоящего постановления, осуществить её проверку на соответствие требованиям, предусмотренным пунктом 4.1 настоящего постановления, и подготовить заключение.

4.3. В течение 5-ти дней направить подготовленное заключение и документацию, предусмотренную пунктом 1 настоящего постановления, в комиссию по землепользованию и застройке города Твери для организации публичных слушаний.

5. Комиссии по землепользованию и застройке города Твери:

5.1. Подготовить проект постановления Главы города Твери «О назначении публичных слушаний по документации по планировке территории линейного объекта «Газоснабжение складского комплекса по адресу: Тверская область, г. Тверь, территория «Технопарк ДКС», д. 4 в границах земельных участков с кадастровыми номерами: 69:40:0200067:15, 69:40:0200067:17, 69:40:0200068:10, 69:40:0200074:4, 69:40:0200077:14, 69:40:0200072:1, 69:40:0200072:6, 69:40:0200072:7, 69:40:0200072:9, кадастрового квартала 69:40:0200077».

5.2. Провести публичные слушания по документации, предусмотренной пунктом 1 настоящего постановления.

5.3. В течение 15-ти дней после проведения публичных слушаний протокол публичных слушаний, заключение о результатах проведения публичных слушаний и документацию, предусмотренную пунктом 1 настоящего постановления, направить Главе администрации города Твери для принятия соответствующего решения - об утверждении документации либо об отклонении и направлении ее на доработку.

6. Настоящее постановление вступает в силу со дня его официального опубликования.


7. Контроль за исполнением настоящего постановления возложить на заместителя Главы администрации города Твери В. А. Прудкина.

Отчет представить в течение 13 месяцев с даты опубликования настоящего постановления.

Глава администрации города Твери А.В. Огоньков

Приложение к постановлению администрации города Твери от 22.02.2017 г. № 260

Схема границ территории

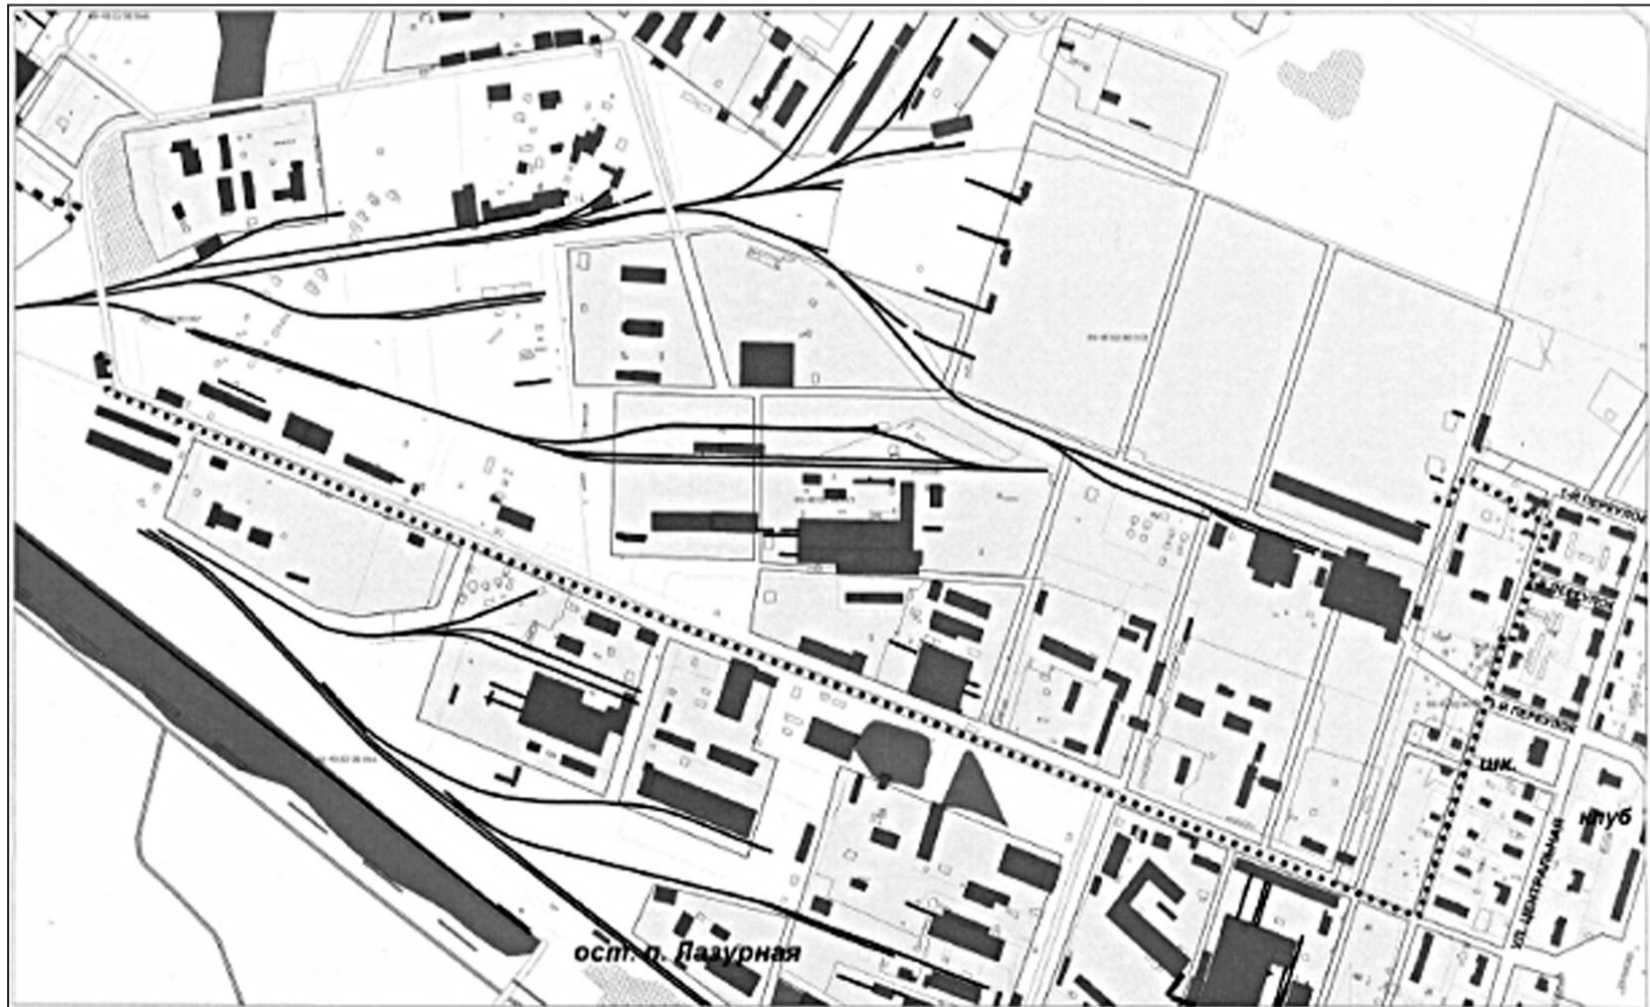

Начальник департамента архитектуры и строительства администрации города Твери Е.В. Бокарев

ПОСТАНОВЛЕНИЕ

от 22.02.2017 г.

г. Тверь

№ 261

О внесении изменения в постановление администрации города Твери от 05.02.2016 № 203 «О комиссии по вопросам проведения капитального ремонта муниципального недвижимого имущества»

В связи с кадровыми изменениями в администрации города Твери и ее структурных подразделениях

ПОСТАНОВЛЯЮ:

1. Внести в постановление администрации города Твери от 05.02.2016 № 203 «О комиссии по вопросам проведения капитального ремонта муниципального недвижимого имущества» изменение, изложив Приложение № 2 к постановлению в новой редакции (прилагается).

2. Настоящее постановление вступает в силу со дня официального опубликования.

Глава администрации города Твери А.В. Огоньков

Приложение к постановлению администрации города Твери от 22.02.2017 г. № 266

«Приложение 2 к постановлению администрации города Твери от 12.03.2015 № 275

Персональный состав Конкурсной комиссии при администрации города Твери по предоставлению грантов в форме субсидий некоммерческим организациям

Председатель комиссии:	
Агроскин Александр Яковлевич	начальник управления социальной политики администрации города Твери
Сопредседатель:	
Горгина Анна Степановна	секретарь Общественной палаты города Твери (по согласованию)
Секретарь комиссии:	
Соловьева Юлия Александровна	главный специалист управления социальной политики администрации города Твери
Члены комиссии:	

Александров Андрей Александрович	главный специалист управления информационных ресурсов и технологий администрации города Твери
Баранова Елена Павловна	член Общественной палаты города Твери (по согласованию)
Делаков Сергей Юрьевич	депутат Тверской городской Думы, председатель постоянного комитета Тверской городской Думы по градостроительству, архитектуре, транспорту и связи (по согласованию)
Касаева Наталья Александровна	начальник управления информации администрации города Твери
Колосова Татьяна Геннадьевна	заместитель начальника отдела управления и распоряжения имуществом департамента управления имуществом и земельными ресурсами администрации города Твери
Мамонов Сергей Анатольевич	депутат Тверской городской Думы (по согласованию)
Николаева Оксана Витальевна	главный специалист отдела финансирования бюджетной сферы департамента финансов администрации города Твери
Панчин Сергей Андреевич	депутат Тверской городской Думы (по согласованию)
Петров Евгений Игоревич	заместитель начальника управления по культуре, спорту и делам молодежи администрации города Твери
Рыбачук Вадим Борисович	заместитель председателя Тверской городской Думы (по согласованию)
Сорокина Анжелика Владимировна	главный специалист отдела судебной работы в социальной, коммунальной, жилищной, трудовой и финансовой сферах правового управления администрации города Твери
Холодов Илья Александрович	депутат Тверской городской Думы (по согласованию)

Начальник управления социальной политики А.Я. Агроскин

ПОСТАНОВЛЕНИЕ

от 22.02.2017 г. г. Тверь № 267

О внесении изменения в постановление администрации города Твери от 23.12.2011 № 2426 «Об организации проезда учащихся общеобразовательных учреждений города Твери на городских маршрутах пассажирского транспорта общего пользования по льготным проездным билетам»

Руководствуясь Уставом города Твери, ПОСТАНОВЛЯЮ:

- Внести изменение в постановление администрации города Твери от 23.12.2011 № 2426 «Об организации проезда учащихся общеобразовательных учреждений города Твери на городских маршрутах пассажирского транспорта общего пользования по льготным проездным билетам» (далее - Постановление), признав пункт 4 Постановления утратившим силу.
- Настоящее постановление вступает в силу со дня его официального опубликования.

Глава администрации города Твери А.В. Огоньков

РАСПОРЯЖЕНИЕ

от 22.02.2017 г. г. Тверь № 116

О внесении изменений в распоряжение администрации города Твери от 23.08.2011 № 222 «О составе Комиссии по делам несовершеннолетних и защите их прав при администрации города Твери»

- Внести изменение в распоряжение администрации города Твери от 23.08.2011 № 222 «О составе Комиссии по делам несовершеннолетних и защите их прав при администрации города Твери», изложив пункт 1 в следующей редакции:
«1. Утвердить Комиссию по делам несовершеннолетних и защите их прав (далее Комиссия) в следующем составе:
Председатель комиссии - Огиенко Любовь Николаевна, заместитель Главы администрации города Твери;
Заместитель председателя комиссии - Афонова Надежда Александровна, начальник управления образования администрации города Твери;
Ответственный секретарь Комиссии - Соловьёв Андрей Васильевич, главный специалист отдела воспитательной работы и учреждений дополнительного образования управления образования администрации города Твери;

Члены комиссии:
Алчина Светлана Александровна - начальник федерального казенного учреждения уголовно-исполнительной инспекции Управления Федеральной службы исполнения наказаний России по Тверской области (по согласованию);
Барановский Евгений Вячеславович - депутат Тверской городской Думы (по согласованию);
Борисова Елена Сергеевна - заместитель Главы администрации Московского района, председатель районной Комиссии по делам несовершеннолетних и защите их прав;

- Борисовский Александр Валерьевич - начальник отдела участковых уполномоченных полиции и подразделений по делам несовершеннолетних Управления Министерства внутренних дел России по городу Твери (по согласованию);
Кузнецова Лариса Викторовна - заместитель начальника управления социальной политики администрации города;
Корхова Светлана Викторовна - начальник Территориального отдела социальной защиты населения города Твери (по согласованию);
Крылов Роман Сергеевич - заместитель Главы администрации Центрального района, председатель районной Комиссии по делам несовершеннолетних и защите их прав;
Мамонов Сергей Анатольевич - депутат Тверской городской Думы (по согласованию);
Мишунина Ольга Сергеевна - директор государственного казенного учреждения Тверской области «Центр занятости населения города Твери» (по согласованию);
Нилова Светлана Ивановна - начальник отделения по делам несовершеннолетних подразделения полиции по охране общественного порядка линейного отдела Министерства внутренних дел России на станции Тверь (по согласованию);
Потапова Оксана Анатольевна - начальник отдела профессионального образования управления общего и профессионального образования Министерства образования Тверской области (по согласованию);
Серёф Александр Владимирович - начальник отдела наркоконтроля Управления Министерства внутренних дел России по городу Твери (по согласованию);
Соколов Марк Евгеньевич - начальник управления по культуре, спорту и делам молодежи администрации города;
Тямин Александр Валентинович - заместитель Главы администрации Заволжского района, председатель районной Комиссии по делам несовершеннолетних и защите их прав;
Чеснова Вера Ивановна - главный врач государственного бюджетного учреждения здравоохранения «Тверской областной клинической наркологической диспансер» (по согласованию);
Ярцева Виктория Юрьевна - главный специалист - эксперт отдела организации медицинской помощи матерям и детям Министерства здравоохранения Тверской области (по согласованию).

- Настоящее распоряжение вступает в силу со дня официального опубликования.

Глава администрации города Твери А.В. Огоньков

ПОСТАНОВЛЕНИЕ

от 22.02.2017 г. г. Тверь № 270

О внесении изменения в постановление администрации города Твери от 10.12.2012 № 1902 «О комиссии по предупреждению и ликвидации чрезвычайных ситуаций и обеспечению пожарной безопасности администрации города Твери»

Руководствуясь Уставом города Твери, ПОСТАНОВЛЯЮ:

- Внести в постановление администрации города Твери от 10.12.2012 № 1902 «О комиссии по предупреждению и ликвидации чрезвычайных ситуаций и обеспечению пожарной безопасности администрации города Твери» (далее - Постановление) изменение, изложив приложение 2 к Постановлению в новой редакции (прилагается).
- Настоящее постановление вступает в силу со дня издания.
- Настоящее постановление подлежит опубликованию и размещению на официальном сайте администрации города Твери в информационно-телекоммуникационной сети Интернет.

Глава администрации города Твери А.В. Огоньков

Приложение к постановлению администрации города Твери от 22.02.2017 г. № 270

«Приложение 2 к постановлению администрации города Твери от 10.12.2012 № 1902

СОСТАВ комиссии по предупреждению и ликвидации чрезвычайных ситуаций и обеспечению пожарной безопасности администрации города Твери

Председатель комиссии:
Огоньков Алексей Валентинович - Глава администрации города Твери

Заместители председателя комиссии:
Карпов Владимир Игоревич - и. о. первого заместителя Главы администрации города Твери
Антонов Андрей Олегович - начальник управления по делам гражданской обороны, чрезвычайным ситуациям и пожарной безопасности администрации города Твери

Секретарь комиссии:
Буров Виктор Сергеевич - главный специалист отдела по делам гражданской обороны, чрезвычайным ситуациям и пожарной безопасности администрации города Твери

Члены комиссии:
Алакшина Юлия Валерьевна - заместитель Главы администрации Московского района в городе Твери
Вуймина Ирина Михайловна - исполняющий обязанности заместителя Главы администрации города Твери, начальник правового управления администрации города Твери

- вого управления администрации города Твери
Дроздов Михаил Владимирович - заместитель Главы администрации Заволжского района в городе Твери
Ермолаева Светлана Эдуардовна - директор по производству общества с ограниченной ответственностью «Тверь Водоканал» (по согласованию)
Журавлев Александр Константинович - заместитель Главы администрации Центрального района в городе Твери
Криворученко Виталий Васильевич - директор муниципального унитарного предприятия города Твери «Жилищно-эксплуатационный комплекс»
Котов Виталий Федорович - депутат Тверской городской Думы (по согласованию)
Иванов Михаил Сергеевич - и. о. начальника департамента дорожного хозяйства и благоустройства администрации города Твери
Прусакова Галина Федоровна - Глава администрации Пролетарского района в городе Твери
Рысухин Евгений Валентинович - главный инженер филиала акционерного общества «Газпром газораспределение Тверь» в городе Твери (по согласованию)
Слобода Ольга Игоревна - начальник департамента финансов администрации города Твери
Степанов Павел Анатольевич - начальник департамента управления имуществом и земельными ресурсами администрации города Твери
Сулман Максим Ддалиевич - директор муниципального унитарного межрайонного предприятия электрических сетей «Тверь-горэлектро»
Титков Михаил Михайлович - помощник начальника отделения планирования, предназначения, подготовки и учета мобилизационных ресурсов военного комиссариата Тверской области по городу Твери
Федяев Сергей Николаевич - начальник департамента потребительского рынка и рекламы администрации города Твери
Чечин Владимир Михайлович - заместитель начальника управления по делам гражданской обороны, чрезвычайным ситуациям и пожарной безопасности администрации города Твери
Шамаров Сергей Александрович - заместитель начальника полиции Управления Министерства внутренних дел России по городу Твери (по согласованию)
Якубёнок Вадим Дмитриевич - начальник департамента жилищно-коммунального хозяйства и жилищной политики администрации города Твери.»

Начальник управления по делам гражданской обороны, чрезвычайным ситуациям администрации города Твери А.О. Антонов

ПОСТАНОВЛЕНИЕ

от 22.02.2017 г. г. Тверь № 271

О внесении изменений в постановление администрации города Твери от 07.04.2016 № 586 «Об установлении цен на дополнительные платные образовательные услуги»

В соответствии с решением Тверской городской Думы от 29.05.2012 № 183 «О порядке принятия решений об установлении тарифов на услуги, работы муниципальных предприятий и учреждений»

ПОСТАНОВЛЯЮ:

- Внести в постановление администрации города Твери от 07.04.2016 № 586 «Об установлении цен на дополнительные платные образовательные услуги» (далее - постановление) изменения, дополнив пункт 1 постановления абзацами следующего содержания:
«- программа курса «Решение задач повышенной сложности по математике» для учащихся девятых классов на 2016-2017 учебный год в размере 125 (сто двадцать пять) рублей за 45 минут оказания услуги на одного потребителя;
- программа «Практическое обществознание» для учащихся девятых классов на 2016-2017 учебный год в размере 125 (сто двадцать пять) рублей за 45 минут оказания услуги на одного потребителя;
- программа «Комплексный анализ текста» для учащихся девятых классов на 2016-2017 учебный год в размере 125 (сто двадцать пять) рублей за 45 минут оказания услуги на одного потребителя.»
- Управлению образования администрации города Твери осуществлять контроль за применением установленных цен, за размещением настоящего постановления на официальном сайте образовательной организации.
- Настоящее постановление вступает в силу со дня официального опубликования.

Глава администрации города Твери А. В. Огоньков

ISSN 2312-7333



Муниципальная общественно-политическая газета «Вся ТВЕРЬ».
Создана по решению Тверской городской Думы от 3 октября 1997 года 134 О создании городской газеты.
Зарегистрирована Верхне-Волжским территориальным управлением МПТР России.
Свидетельство о регистрации от 28.11.2001 серия ПИ № 5-0361.
Территория распространения - Тверская область.

Учредитель: Тверская городская Дума.
Издатель: МКУ «ИИЦ «Вся Тверь».
Главный редактор: Н.Ф. Локтев

Местонахождение редакции и издателя:
г. Тверь, ул. Советская, д. 51.
Тел.: 57-00-25.

Отпечатано в ООО «Тверь-Медиа-Полиграфия», г. Тверь, ул. Учительская, 54.
Подписано в печать 22.02.2017 г.
По графику в 15,00, фактически в 15,00.
Индекс 51627.
Тираж: 300 экземпляров. Заказ №
Цена свободная.