


ФЕДЕРАЛЬНОЕ ДОРОЖНОЕ АГЕНТСТВО

ФЕДЕРАЛЬНОЕ КАЗЁННОЕ УЧРЕЖДЕНИЕ

« УПРАВЛЕНИЕ АВТОМОБИЛЬНОЙ МАГИСТРАЛИ МОСКВА – САНКТ-
ПЕТЕРБУРГ »

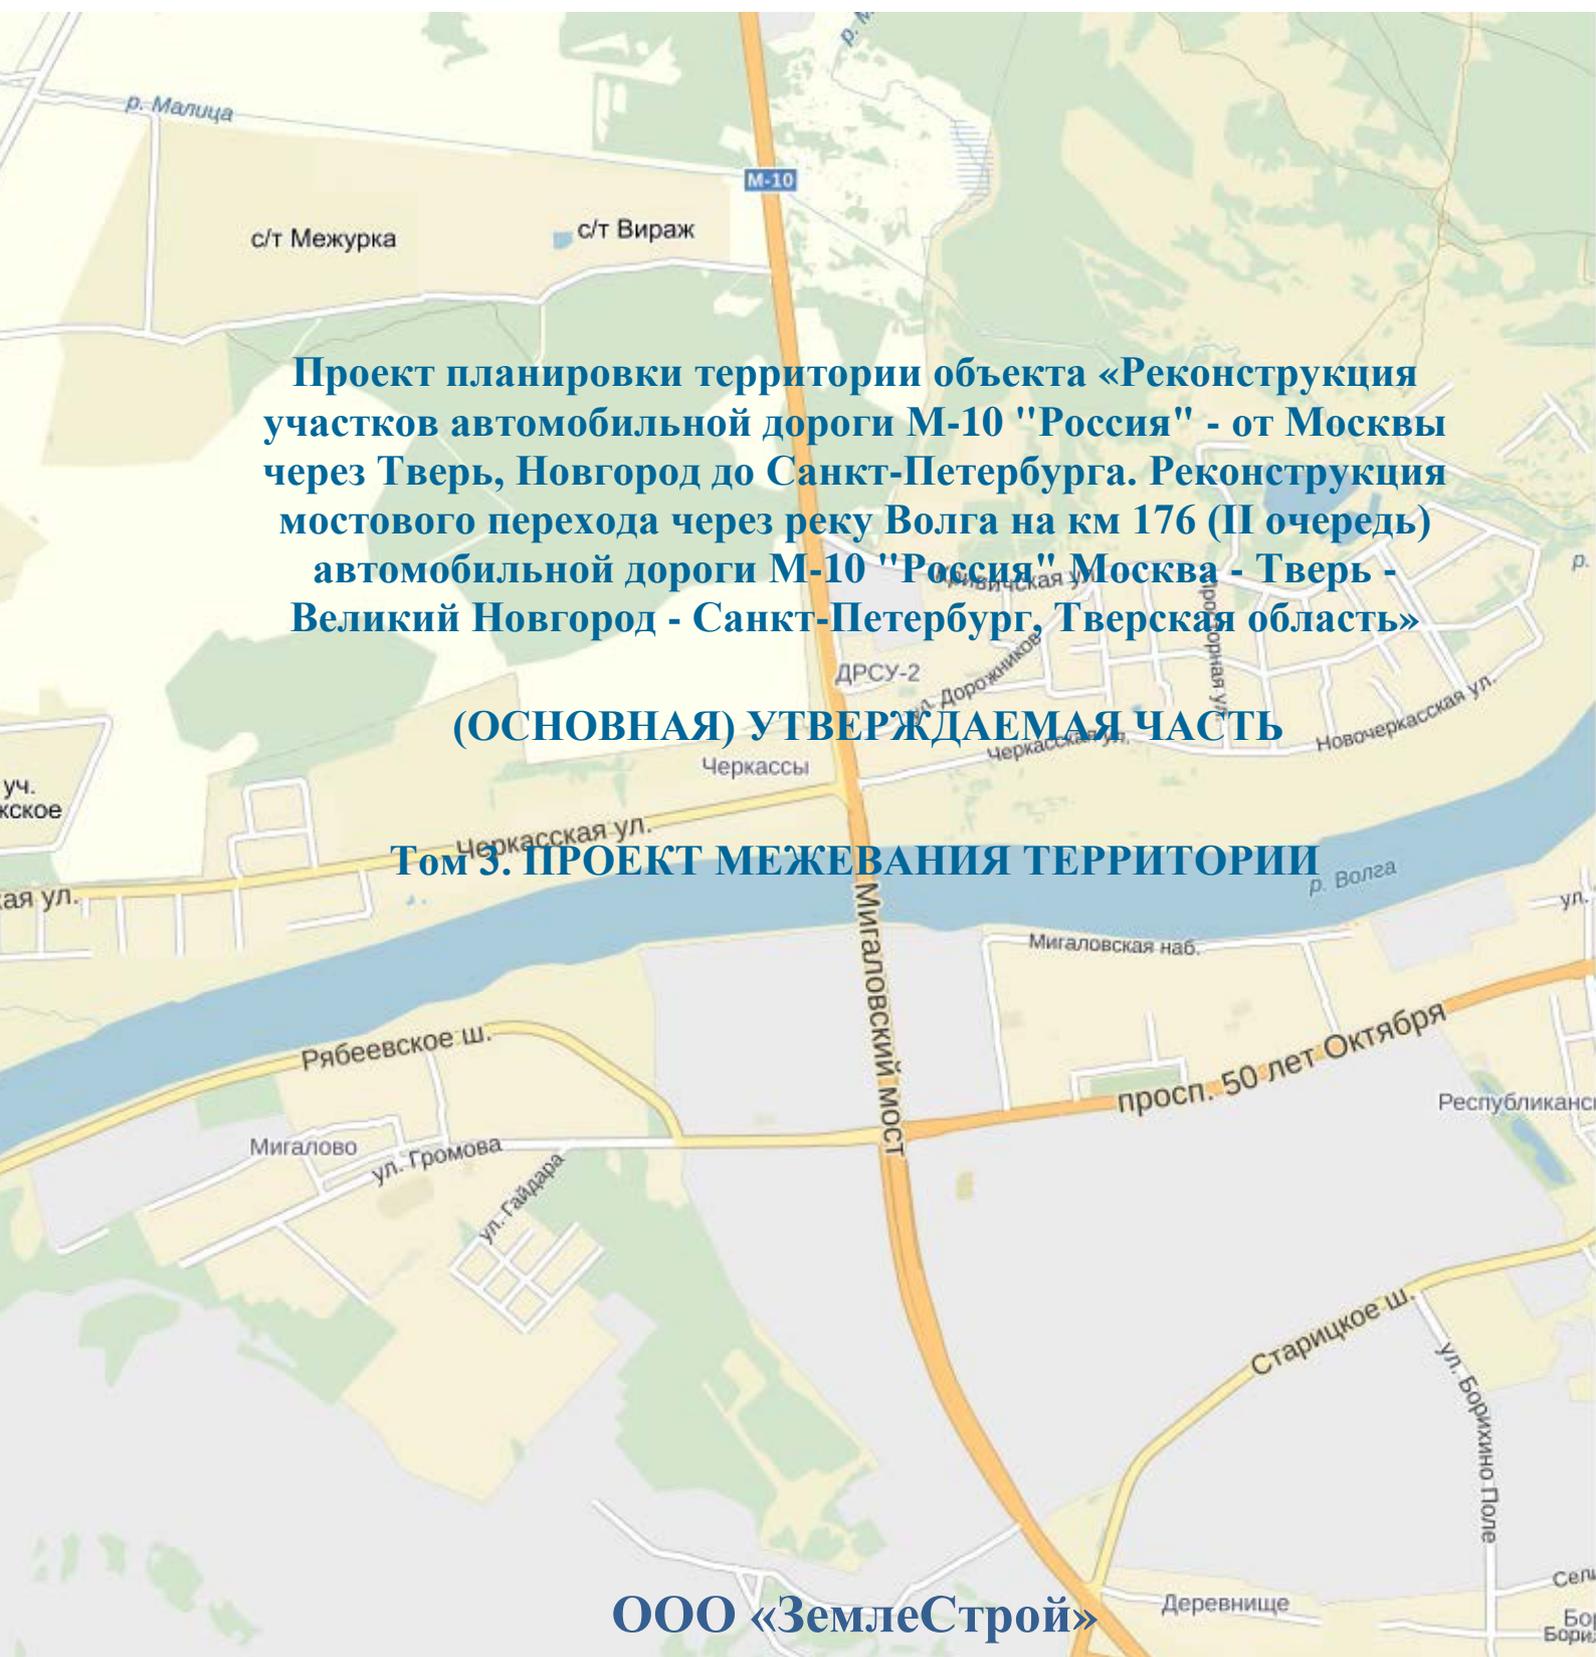

Проект планировки территории объекта «Реконструкция участков автомобильной дороги М-10 "Россия" - от Москвы через Тверь, Новгород до Санкт-Петербурга. Реконструкция мостового перехода через реку Волга на км 176 (II очередь) автомобильной дороги М-10 "Россия" Москва - Тверь - Великий Новгород - Санкт-Петербург, Тверская область»

(ОСНОВНАЯ) УТВЕРЖДАЕМАЯ ЧАСТЬ

Том 3. ПРОЕКТ МЕЖЕВАНИЯ ТЕРРИТОРИИ

ООО «ЗемлеСтрой»

МОСКВА, 2017



**Проект планировки территории объекта «Реконструкция
участков автомобильной дороги М-10 "Россия" - от
Москвы через Тверь, Новгород до Санкт-Петербурга.
Реконструкция мостового перехода через реку Волга на км
176 (II очередь) автомобильной дороги М-10 "Россия"
Москва - Тверь - Великий Новгород - Санкт-Петербург,
Тверская область»**

ОСНОВНАЯ (УТВЕРЖДАЕМАЯ) ЧАСТЬ

ТОМ 3. ПРОЕКТ МЕЖЕВАНИЯ ТЕРРИТОРИИ

Генеральный директор

ООО "ЗемлеСтрой"

Н.В. Кочин

Москва, 2017 год



МИНИСТЕРСТВО ТРАНСПОРТА РОССИЙСКОЙ ФЕДЕРАЦИИ
ФЕДЕРАЛЬНОЕ ДОРОЖНОЕ АГЕНТСТВО
(РОСАВТОДОР)
РАСПОРЯЖЕНИЕ

22.08.2018

Москва

№ 3240-р

Об утверждении документации по планировке территории объекта «Реконструкция участков автомобильной дороги М-10 «Россия» – от Москвы через Тверь, Новгород до Санкт-Петербурга. Реконструкция мостового перехода через реку Волга на км 176 (II очередь) автомобильной дороги М-10 «Россия» Москва – Тверь – Великий Новгород – Санкт-Петербург, Тверская область»

В соответствии со статьей 45 Градостроительного кодекса Российской Федерации, постановлением Правительства Российской Федерации от 26 июля 2017 г. № 884 «Об утверждении Правил подготовки документации по планировке территории, подготовка которой осуществляется на основании решений уполномоченных федеральных органов исполнительной власти, и принятия уполномоченными федеральными органами исполнительной власти решений об утверждении документации по планировке территории для размещения объектов федерального значения и иных объектов капитального строительства, размещение которых планируется на территориях 2 и более субъектов Российской Федерации», приказом Минтранса России от 6 июля 2012 г. № 199 «Об утверждении Порядка подготовки документации по планировке территории, предназначенной для размещения автомобильных дорог общего пользования федерального значения» и на основании обращения ФКУ Упрдор «Россия» от 9 июня 2018 г. № 18/13-2221:

1. Утвердить документацию по планировке территории объекта «Реконструкция участков автомобильной дороги М-10 «Россия» – от Москвы через Тверь, Новгород до Санкт-Петербурга. Реконструкция мостового перехода через реку Волга на км 176 (II очередь) автомобильной дороги М-10 «Россия» Москва – Тверь – Великий Новгород – Санкт-Петербург, Тверская область», являющуюся приложением к настоящему распоряжению.

2. Управлению земельно-имущественных отношений (А.Г. Лукашук) уведомить ФКУ Упрдор «Россия» о принятом решении, указанном в пункте 1 настоящего распоряжения.


3. ФКУ Упрдор «Россия»:

в семидневный срок с момента утверждения настоящего распоряжения обеспечить направление заверенной печатью ФКУ Упрдор «Россия» документации по планировке территории главе муниципального образования «Заволжское сельское поселение» Калининского района, главе города Твери Тверской области для исполнения части 16 статьи 45 Градостроительного кодекса Российской Федерации;

обеспечить направление документов в орган регистрации прав для внесения в Единый государственный реестр недвижимости сведений, указанных в пункте 10 Правил предоставления документов, направляемых или предоставляемых в соответствии с частями 1, 3 – 13, 15 статьи 32 Федерального закона «О государственной регистрации недвижимости» в федеральный орган исполнительной власти (его территориальные органы), уполномоченный Правительством Российской Федерации на осуществление государственного кадастрового учета, государственной регистрации прав, ведение Единого государственного реестра недвижимости и предоставление сведений, содержащихся в Едином государственном реестре недвижимости, утвержденных постановлением Правительства Российской Федерации от 31 декабря 2015 г. № 1532.

4. Контроль за исполнением настоящего распоряжения оставляю за собой.

Заместитель руководителя

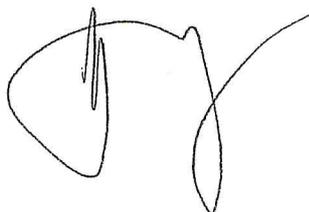

И.Г. Астахов

**СОСТАВ ДОКУМЕНТАЦИИ ПО ПЛАНИРОВКЕ ТЕРРИТОРИИ ЛИНЕЙНОГО
ОБЪЕКТА**

Проект планировки территории	
Том 1	Основная (утверждаемая) часть. Положение о размещении линейного объекта федерального значения
	Основная (утверждаемая) часть. Графические материалы.
Том 2 Книга 1	Материалы по обоснованию проекта планировки территории для размещения линейного объекта федерального значения. Пояснительная записка.
Том 2 Книга 2	Материалы по обоснованию проекта планировки территории для размещения линейного объекта федерального значения. Графические материалы.
Проект межевания территории	
Том 3	Текстовая часть проекта межевания территории
	Чертежи межевания территории
Том 4	Материалы по обоснованию проекта межевания территории. Чертежи

СОДЕРЖАНИЕ

№п/п	Наименование	Стр.
Текстовая часть проекта межевания территории		
1.	Перечень земель и земельных участков, которые полностью или частично попадают в границы зоны планируемого размещения объекта федерального значения: «Реконструкция участков автомобильной дороги М-10 «Россия» - от Москвы через Тверь, Новгород до Санкт-Петербурга. Реконструкция мостового перехода через реку Волга на км 176 (II очередь) автомобильной дороги М-10 «Россия» Москва - Тверь – Великий Новгород - Санкт-Петербург, Тверская область»	3
2.	Перечень образуемых земельных участков с целью размещения объекта федерального значения: «Реконструкция участков автомобильной дороги М-10 «Россия» - от Москвы через Тверь, Новгород до Санкт-Петербурга. Реконструкция мостового перехода через реку Волга на км 176 (II очередь) автомобильной дороги М-10 «Россия» Москва - Тверь – Великий Новгород - Санкт-Петербург, Тверская область»	7
3.	Каталог координат поворотных точек зоны планируемого размещения объекта	9
4.	Каталоги координат поворотных точек границ подлежащих образованию земельных участков, в том числе предполагаемых к изъятию для государственных нужд	12
5.	Каталог координат поворотных точек красных линий	22
6.	Пояснительная записка	25
Чертежи межевания территории		
1.	Чертеж межевания территории	26
	Приложения	30

Взам. инв. №

Подп. и дата

Инв. № подл.

Проект планировки территории объекта «Реконструкция участков автомобильной дороги М-10 "Россия" - от Москвы через Тверь, Новгород до Санкт-Петербурга. Реконструкция мостового перехода через реку Волга на км 176 (II очередь) автомобильной дороги М-10 "Россия" Москва - Тверь - Великий Новгород - Санкт-Петербург, Тверская область»

**Утверждаемая часть
Проект межевания территории**

Стадия	Лист	Листов
ПМ	2	
ООО «ЗемлеСтрой»		

Таблица № 1

Перечень земель и земельных участков, которые полностью или частично попадают в границы зоны планируемого размещения объекта федерального значения: «Реконструкция участков автомобильной дороги М-10 «Россия» - от Москвы через Тверь, Новгород до Санкт-Петербурга. Реконструкция мостового перехода через реку Волга на км 176 (II очередь) автомобильной дороги М-10 «Россия» Москва - Тверь - Великий Новгород - Санкт-Петербург, Тверская область»												
№	Условный номер образующего земельного участка	Кадастровый номер земельного участка (исходящий кадастровый номер)/кадастровый квартал	Адрес (местоположение) земельного участка	Категория земель	Устанавливаемая категория земель	Фактический вид разрешенного использования	Установленный предмет измерения территории использования	Вид права	Существующие ограничения (обременения) права	Привладелец	Площадь исходного земельного участка по сведениям ЕГРН, кв.м.	Площадь образуемого земельного участка (части земельного участка), кв.м.
1	2	3	4	5	6	7	8	9	10	11	12	13
1	-	69:40:0300005:8	установлено относительно ориентира, расположенного в границах участка. Почтовый адрес ориентира: обл. Тверская, г. Тверь, автомобильная дорога М 10 Москва - Санкт-Петербург	Земли населенных пунктов	-	Под полосу отвода федеральной автомобильной дороги М-10 «Россия» (Москва- Санкт-Петербург) в городе Твери	-	Собственность/Постоянное (бессрочное) пользование	Не зарегистрировано	Российская Федерация/ФКУ УПР/ДОР «РОССИЯ»	147822	58275
2	-	69:40:0300005:1443	установлено относительно ориентира, расположенного в границах участка. Почтовый адрес ориентира: обл. Тверская, г. Тверь, Старинское ш.	Земли населенных пунктов	-	Общее пользование территории	-	Собственность/Постоянное (бессрочное) пользование	Не зарегистрировано	Российская Федерация/ФКУ УПР/ДОР «РОССИЯ»	3427	3427
3	:3У1	69:40:0300005:14	установлено относительно ориентира, расположенного за пределами участка. Ориентир дом. Участок находится примерно в 281 м от ориентира по направлению на северо-запад. Почтовый адрес ориентира: Тверская область, г. Тверь, ш. Старинское, д. 36	Земли населенных пунктов	-	-	Земельные участки (территории) общего пользования	пералучившая государственная собственность	Не зарегистрировано	-	26008	Общая площадь: 1371 1 контур - 1363 2 контур - 8
4	:3У2	69:40:0300005:14	установлено относительно ориентира, расположенного за пределами участка. Ориентир дом. Участок находится примерно в 281 м от ориентира по направлению на северо-запад. Почтовый адрес ориентира: Тверская область, г. Тверь, ш. Старинское, д. 36	Земли населенных пунктов	-	-	Земельные участки (территории) общего пользования	пералучившая государственная собственность	Не зарегистрировано	-	26008	4579
5	-	69:40:0300004:190	установлено относительно ориентира, расположенного за пределами участка. Ориентир дом. Участок находится примерно в 353 м от ориентира по направлению на восток. Почтовый адрес ориентира: Тверская область, г. Тверь, ул. Громова, д. 4	Земли населенных пунктов	-	Для размещения мостового перехода через р. Волга на км 176 автомобильной дороги общего пользования федерального значения М-10 «Россия»	-	Собственность/Постоянное (бессрочное) пользование	Не зарегистрировано	Российская Федерация/ФКУ УПР/ДОР «РОССИЯ»	123	123
6	:3У3	69:40:0300004:191	установлено относительно ориентира, расположенного за пределами участка. Ориентир дом. Участок находится примерно в 353 м от ориентира по направлению на восток. Почтовый адрес ориентира: Тверская область, г. Тверь, ул. Громова, д. 4	Земли населенных пунктов (-)	(Земли населенных пунктов)	-	Земельные участки (территории) общего пользования	пералучившая государственная собственность	Не зарегистрировано	-	18031 (-)	650
7	:3У4	69:40:0300004:5	установлено относительно ориентира, расположенного за пределами участка. Ориентир дом. Участок находится примерно в 515 м от ориентира по направлению на юг. Почтовый адрес ориентира: Тверская область, Калининский Р-н, г. Тверь, ул. Чернышова, д. 86	Земли населенных пунктов	-	-	Земельные участки (территории) общего пользования	пералучившая государственная собственность	Не зарегистрировано	-	13522	310

Перечень земель и земельных участков, которые полностью или частично попадают в границы зоны планируемого размещения объекта федерального значения: «Реконструкция участков автомобильной дороги М-10 «Россия» - от Москвы через Тверь, Новгород до Санкт-Петербурга. Реконструкция мостового перехода через реку Волга на км 176 (II очередь) автомобильной дороги М-10 «Россия» Москва - Тверь - Великий Новгород - Санкт-Петербург, Тверская область»													
№	Условный номер образуемого земельного участка	Кадастровый номер земельного участка (исходящий кадастровый номер)/кадастровый номер	Адрес (местоположение) земельного участка	Категория земель	Установившаяся категория земель	Функциональный вид разрешенного использования	Установленный преемством межамми территории вид разрешенного использования	Вид права	Существующие ограничения (обременения) права	Правообладатель	Площадь земельного участка по сведениям ЕГРН, кв.м.	Площадь образуемого земельного участка (части земельного участка), кв.м.	
1	2	3	4	5	6	7	8	9	10	11	12	13	14
8	:376	69:40:0300006:12	установлено относительно ориентира, расположенного в границах участка. Почтовый адрес ориентира: Тверская область, г. Тверь, ш/б Митяковская	Земли населенных пунктов	-	Под зону отвода	Земельные участки (территории) общего пользования	неразграниченная государственная собственность	Не зарегистрировано	-	35681	311	
9	:376	69:40:0100189:150 статус "проектный" (69:40:0100189)	установлено относительно ориентира, расположенного за пределами участка. Ориентир дом. Участок находится примерно в 91 м от ориентира по направлению на юг. Почтовый адрес ориентира: Тверская область, г. Тверь, ул. Черкасская, д.82	Земли населенных пунктов (-)	(Земли населенных пунктов)	Под пилы объектами специального назначения (-)	Земельные участки (территории) общего пользования	неразграниченная государственная собственность	Не зарегистрировано	-	16151 (-)	48	
10	-	69:40:0100189:149	установлено относительно ориентира, расположенного за пределами участка. Ориентир дом. Участок находится примерно в 91 м от ориентира по направлению на юг. Почтовый адрес ориентира: Тверская область, г. Тверь, ул. Черкасская, д.82	Земли населенных пунктов	-	Для размещения мостового перехода через реку Волга на км 176 автомобильной дороги общего пользования федерального значения М-10 "Россия"	-	Собственность/Постоянное (безрочное) пользование	Не зарегистрировано	Российская Федерация/ОКСУ УПД/ОП "Россия"	165	165	
11	-	69:40:0100189:154	установлено относительно ориентира, расположенного в границах участка. Почтовый адрес ориентира: Тверская область, г. Тверь	Земли населенных пунктов	-	Под объект "Реконструкция участков автомобильной дороги М-10 "Россия" от Москвы через Тверь, Новгород до Санкт-Петербурга. Реконструкция мостового перехода через р. Волга на 176 км автомобильной дороги М-10 "Россия" (II очередь)	-	Собственность/Постоянное (безрочное) пользование	Не зарегистрировано	Российская Федерация/ОКСУ УПД/ОП "Россия"	1733	1733	
12	:377	69:40:0100193:41	установлено относительно ориентира, расположенного в границах участка. Ориентир дом 1. Участок находится примерно в 156 м от ориентира по направлению на юг. Почтовый адрес ориентира: Тверская обл., Калининский р-н, г. Тверь, ул. Черкасская	Земли населенных пунктов	-	-	Земельные участки (территории) общего пользования	неразграниченная государственная собственность	Не зарегистрировано	-	28534	499	
13	:378	69:40:0100193:138 статус "проектный" (вх. 69:40:0100193:120)	установлено относительно ориентира, расположенного в границах участка. Почтовый адрес ориентира: г. Тверь, ул. Черкасская область, г. Тверь, ул. Черкасская	Земли населенных пунктов	-	под верховые угодья	Земельные участки (территории) общего пользования	неразграниченная государственная собственность	Не зарегистрировано	-	27201 (28169)	161	
14	-	69:40:0000000:729	установлено относительно ориентира, расположенного в границах участка. Почтовый адрес ориентира: г. Тверь	Земли населенных пунктов	-	Для размещения мостового перехода через реку Волга на км 176 автомобильной дороги общего пользования федерального значения М-10 "Россия"	-	Собственность/Постоянное (безрочное) пользование	Не зарегистрировано	Российская Федерация/ОКСУ УПД/ОП "Россия"	5462	5462	4

Перечень земель и земельных участков, которые полностью или частично попадают в границы зоны планируемого размещения объекта федерального значения: «Реконструкция участков автомобильной дороги М-10 «Россия» - от Москвы через Тверь, Новгород до Санкт-Петербурга. Реконструкция мостового перехода через реку Волга на км 176 (II очередь) автомобильной дороги М-10 «Россия» Москва - Тверь - Великий Новгород - Санкт-Петербург, Тверская область»												
№ Условный номер образуемого земельного участка	Кадастровый номер земельного участка (исходящий кадастровый номер)/кадастровый квартал	Адрес (местоположение) земельного участка	Категория земель	Устанавливаемая категория земель	Фактический вид разрешенного использования	Установленный преемник механизма территории вид разрешенного использования	Вид права	Существующие ограничения (обременения) права	Правообладатель	Площадь земельного участка по сведениям ЕГРН, кв.м.	Площадь образуемого земельного участка (части земельного участка), кв.м.	
1	2	3	4	5	6	7	8	9	10	11	12	13
15	:3Y9	69:40:0100189	Тверская обл., г. Тверь	-	Земли населенных пунктов	-	Земельные участки (территории) общего пользования	неарендованная государственная собственность	Не зарегистрировано	-	-	229
16	-	69:40:0100189:3	установлено относительно ориентира, расположенного в границах участка. Поточный адрес ориентира: Тверская обл., г. Тверь, ул. Черкасская, дом 40	Земли населенных пунктов	-	Под обслуживание и эксплуатацию жилого дома	Земельные участки (территории) общего пользования	Собственность	Не зарегистрировано	Российская Федерация	2077	2077
17	-	69:40:0100189:2	установлено относительно ориентира, расположенного в границах участка. Поточный адрес ориентира: Тверская обл., г. Тверь, наб Черкасская, дом 39	Земли населенных пунктов	-	Под индивидуальный жилой дом	Земельные участки (территории) общего пользования	неарендованная государственная собственность	Не зарегистрировано	-	1993	1993
18	-	69:40:0100189:166 статус "преемный" (69:40:0100189)	Тверская область, г. Тверь	Земли населенных пунктов (-)	-	-	Земельные участки (территории) общего пользования	неарендованная государственная собственность	Не зарегистрировано	-	651 (-)	651
19	-	69:40:0100189:167 статус "преемный" (69:40:0100189)	Тверская область, г. Тверь	Земли населенных пунктов (-)	-	-	Земельные участки (территории) общего пользования	неарендованная государственная собственность	Не зарегистрировано	-	647 (-)	647
20	-	69:40:0100189:1	установлено относительно ориентира, расположенного в границах участка. Поточный адрес ориентира: Тверская область, г. Тверь, д. Черкасы, д. 38	Земли населенных пунктов	-	Общее пользование территории	-	Собственность/Постоянное (бессрочное) пользование	Не зарегистрировано	Российская Федерация ФСКУ УПРДОР "Россия"	1645	1645
21	-	69:40:0100189:50	установлено относительно ориентира, расположенного за пределами участка. Поточный адрес участка находится примерно в 135 м от ориентира по направлению на север. Поточный адрес ориентира: Тверская область, г. Тверь, ул. Черкасская, д. 59	Земли населенных пунктов	-	Под полосу отвода федеральной автомобильной дороги М-10 "Россия" (Москва - Санкт-Петербург) в городе Тверь	-	Собственность/Постоянное (бессрочное) пользование	Не зарегистрировано	Российская Федерация ФСКУ УПРДОР "Россия"	24568	16327
22	:3Y10	69:40:0100189:156	установлено относительно ориентира, расположенного за пределами участка. Ориентир дом. Участок находится примерно в 135 м от ориентира по направлению на север. Поточный адрес ориентира: Тверская область, г. Тверь, ул. Черкасская, д. 59	Земли населенных пунктов	-	свободные земли городской застройки	Земельные участки (территории) общего пользования	Собственность	Не зарегистрировано	Субъект Российской Федерации Тверская область	20533	1338
23	-	69:40:0100189:137	установлено относительно ориентира, расположенного за пределами участка. Поточный адрес участка находится примерно в 135 м от ориентира по направлению на север. Поточный адрес ориентира: Тверская область, г. Тверь, ул. Черкасская, д. 59	Земли населенных пунктов	-	Для размещения мостового перехода через р. Волга на км 176 автомобильной дороги общего пользования федерального значения М-10 "Россия"	-	Собственность/Постоянное (бессрочное) пользование	Не зарегистрировано	Российская Федерация ФСКУ УПРДОР "Россия"	1083	1083
24	:3Y11	69:10:0000021:1531	установлено относительно ориентира, расположенного в границах участка. Поточный адрес ориентира: обл. Тверская, р-н Калининский, с/п. Захаровское, в районе д. Черкасы	Земли населенных пунктов	-	для ведения сельскохозяйственного производства	Земельные участки (территории) общего пользования	Собственность	Не зарегистрировано	Закрытое акционерное общество «Калининское»	39224	1307

Перечень земель и земельных участков, которые полностью или частично попадают в границы зоны планируемого размещения объекта федерального значения: «Реконструкция участков автомобильной дороги М-10 «Россия» - от Москвы через Тверь, Новгород до Санкт-Петербурга. Реконструкция мостового перехода через реку Волга на км 176 (II очередь) автомобильной дороги М-10 «Россия» Москва - Тверь – Великий Новгород - Санкт-Петербург, Тверская область»												
№	Условный номер образуемого земельного участка	Кадастровый номер земельного участка (исключая кадастровый номер)/кадастровый квартал	Адрес (местоположение) земельного участка	Категория земель	Устанавливаемая категория земель	Финансовый вид разрешенного использования	Установленный проект размещения территории под использование	Вид права	Существующие ограничения (обременения) права	Правообладатель	Площадь земельного участка по сведениям ЕГРН, кв.м.	Площадь образуемого земельного участка (части земельного участка), кв.м.
1	2	3	4	5	6	7	8	9	10	11	12	13
25		69:10:0000021:1289	установлено относительно ориентира, расположенного за пределами участка. Ориентир д. Чураково. Участок находится примерно в 5 м от ориентира по направлению на север. Потенциальный адрес ориентира: Тверская область, Калининский Р-н, с/п. Заволжское, д. Чураково	Земли населенных пунктов		Земельные участки (территории) общего пользования		Собственность/Пользование (бессрочное) пользование	Не зарегистрировано	Российская Федерация/ФКУ УПРДОР "Россия"	580	580
26		69:10:0000000:24	установлено относительно ориентира, расположенного в границах участка. Потенциальный адрес ориентира: Тверская обл., Р-н Калининский, автомобильная дорога Москва-Санкт-Петербург	Земли промышленности, энергетики, транспорта, связи, радиосвязи, телевидения, информатики, земли для обеспечения космической деятельности, земли обороны, безопасности и земли иного специального назначения		Для размещения и эксплуатации полосы отвода автомобильной дороги Москва-Санкт-Петербург		Собственность/Пользование (бессрочное) пользование	Не зарегистрировано	Российская Федерация/ФКУ УПРДОР "Россия"	3963400	10725
Итого по объекту											115916	

Примечание:
1. Земельные участки для размещения объекта подлежат предоставлению в постоянное (бессрочное) пользование ФКУ УПРДОР «РОССИЯ»
2. Планируемый вид разрешенного использования – земельные участки (территории) общего пользования (в соответствии с классификатором, утвержденным Приказом МРР №540 от 01.09.2014 г.)
3. Земельный участок, подлежащий образованию ЗУИ1 из земельного участка с кадастровым номером 69:10:0000021:1531, подлежит изъятию для государственных нужд.

Согласовано: И.о. начальника ФКУ Упрдор "Россия"

И.О. Эдель



Перечень образуемых земельных участков с целью размещения объекта федерального значения: «Реконструкция участков автомобильной дороги М-10 «Россия» Москва - Тверь – Великий Новгород - Санкт-Петербург, Тверская область»													
№ п/п	Условный номер образуемого земельного участка	Кадастровый номер земельного участка (исходящий кадастровый номер)/кадастровый номер	Адрес (местоположение) земельного участка	Категория земель	Установившаяся категория земель	Фактический вид разрешенного использования	Установленный проектом межевания территории вид разрешенного использования	Вид права	Существующие ограничения (обременения) права	Правообладатель	Площадь исходного земельного участка по сведениям ЕГРН, кв.м.	Площадь образуемого земельного участка, кв.м.	Способ образования
1	2	3	4	5	6	7	8	9	10	11	12	13	14
1	:371	69:40:0300005:14	установлено относительно ориентира, расположенного за пределами участка. Ориентир дом. Участок находится примерно в 281 м от ориентира по направлению на северо-запад. Почтовый адрес ориентира: Тверская область, г Тверь, ш Старицкое, д 36	Земли населенных пунктов	-	-	Земельные участки (территории) общего пользования	перезагребенная государственная собственность	Не зарегистрировано	-	26008	Общая площадь 1371 1 контур - 1363 2 контур - 8	Образование земельного участка путем раздела исходного земельного участка, при котором исходный земельный участок сохраняется в измененных границах
2	:372	69:40:0300005:14	установлено относительно ориентира, расположенного за пределами участка. Ориентир дом. Участок находится примерно в 281 м от ориентира по направлению на северо-запад. Почтовый адрес ориентира: Тверская область, г Тверь, ш Старицкое, д 36	Земли населенных пунктов	-	-	Земельные участки (территории) общего пользования	перезагребенная государственная собственность	Не зарегистрировано	-	26008	4579	Образование земельного участка путем раздела исходного земельного участка, при котором исходный земельный участок сохраняется в измененных границах
3	:373	69:40:0300004:191 статус «проектный» (69:40:0300004)	установлено относительно ориентира, расположенного за пределами участка. Ориентир дом. Участок находится примерно в 353 м от ориентира по направлению на восток. Почтовый адрес ориентира: Тверская область, г Тверь, ул Громова, д 4	Земли населенных пунктов (-)	Земли населенных пунктов (Земли населенных пунктов)	Под земли общего пользования (-)	Земельные участки (территории) общего пользования	перезагребенная государственная собственность	Не зарегистрировано	-	18031 (-)	650	Образование земельного участка путем раздела исходного земельного участка, при котором исходный земельный участок сохраняется в измененных границах. (в случае снятия участка с учета - способ образования участка - способ образования - Образование земельного участка из земель государственной собственности)
4	:374	69:40:0300004:5	установлено относительно ориентира, расположенного за пределами участка. Ориентир дом. Участок находится примерно в 315 м от ориентира по направлению на юг. Почтовый адрес ориентира: Тверская область, Калининский район, г Тверь, ул Черкасский район, д 86	Земли населенных пунктов	-	-	Земельные участки (территории) общего пользования	перезагребенная государственная собственность	Не зарегистрировано	-	13522	310	Образование земельного участка путем раздела исходного земельного участка, при котором исходный земельный участок сохраняется в измененных границах
5	:375	69:40:0300006:12	установлено относительно ориентира, расположенного в границах участка. Почтовый адрес ориентира: Тверская область, г Тверь, наб Миталовская	Земли населенных пунктов	-	Под зону отвода	Земельные участки (территории) общего пользования	перезагребенная государственная собственность	Не зарегистрировано	-	35681	311	Образование земельного участка путем раздела исходного земельного участка, при котором исходный земельный участок сохраняется в измененных границах
6	:376	69:40:0100189:150 статус «проектный» (69:40:0100189)	установлено относительно ориентира, расположенного за пределами участка. Ориентир дом. Участок находится примерно в 91 м от ориентира по направлению на юг. Почтовый адрес ориентира: Тверская область, г Тверь, ул Черкасский, д 82	Земли населенных пунктов (-)	Земли населенных пунктов (Земли населенных пунктов)	Под типы объектов специального назначения (-)	Земельные участки (территории) общего пользования	перезагребенная государственная собственность	Не зарегистрировано	-	16151 (-)	48	Образование земельного участка путем раздела исходного земельного участка, при котором исходный земельный участок сохраняется в измененных границах. (в случае снятия участка с учета - способ образования участка - способ образования - Образование земельного участка из земель государственной собственности)

Каталог координат поворотных точек зоны планируемого размещения объекта

Имя точки	X, м	Y, м
1	288827,90	2269264,73
2	288830,07	2269263,31
3	288846,00	2269252,00
4	288885,00	2269227,00
5	288924,00	2269203,00
6	288980,40	2269168,28
7	289023,02	2269140,89
8	289093,60	2269093,26
9	289139,26	2269074,82
10	289303,03	2269004,12
11	289374,29	2268981,98
12	289432,39	2268968,48
13	289493,72	2268957,29
14	289546,57	2268948,86
15	289550,78	2268948,32
16	289607,18	2268945,09
17	289734,68	2268937,80
18	289786,65	2268926,47
19	289786,11	2268916,99
22	289785,47	2268905,51
23	289837,16	2268898,91
26	289838,57	2268911,93
27	289838,59	2268912,13
28	290006,04	2268891,65
29	290333,44	2268852,16
30	290332,62	2268844,46
31	290339,55	2268841,47
32	290338,46	2268838,81
33	290359,67	2268830,58
34	290361,97	2268836,61
35	290363,27	2268841,43
36	290364,07	2268846,38
37	290364,31	2268848,39
38	290451,83	2268837,28
39	290534,08	2268827,22
40	290533,85	2268825,30
41	290534,03	2268823,25
42	290535,10	2268821,35
43	290536,84	2268820,11
44	290542,29	2268818,04
45	290544,50	2268817,54
46	290546,93	2268817,92
47	290548,94	2268819,12
48	290550,40	2268821,03
49	290551,03	2268823,23
50	290564,37	2268821,62
51	290569,51	2268817,14
52	290573,93	2268813,83
53	290577,11	2268811,99
54	290578,63	2268803,34
55	290580,26	2268797,84
56	290582,38	2268792,54
57	290584,89	2268787,32
58	290588,48	2268782,09
59	290590,05	2268779,91
60	290592,35	2268777,09
61	290595,15	2268773,96
62	290597,25	2268771,83
63	290600,19	2268768,99

Имя точки	X, м	Y, м
64	290604,25	2268765,41
65	290607,58	2268762,82
66	290610,09	2268761,09
67	290612,64	2268759,48
68	290617,39	2268756,84
69	290622,40	2268754,59
70	290627,52	2268752,76
71	290633,54	2268751,18
72	290638,53	2268750,34
73	290640,84	2268750,07
74	290650,02	2268749,44
75	290673,00	2268747,88
76	290674,86	2268746,69
77	290678,78	2268742,30
80	290678,62	2268741,53
78	290677,71	2268737,14
79	290698,05	2268733,73
82	290700,10	2268743,21
84	290700,62	2268745,61
85	290750,17	2268735,32
86	290784,53	2268727,21
87	290787,15	2268738,42
88	290800,05	2268736,51
89	290816,33	2268733,97
90	290817,49	2268741,33
91	290821,46	2268740,63
92	290826,84	2268739,27
93	290838,16	2268735,95
94	290851,82	2268730,14
95	290861,41	2268745,69
96	290850,80	2268753,06
97	290842,93	2268756,81
98	290839,35	2268758,05
99	290974,53	2268760,08
100	291008,38	2268755,74
101	291009,41	2268761,38
102	291031,87	2268757,86
103	291032,24	2268760,95
104	291036,00	2268760,42
105	291054,37	2268758,76
106	291173,37	2268743,21
107	291177,70	2268772,86
108	291148,51	2268775,70
109	291118,38	2268778,98
110	291092,42	2268782,07
111	291070,14	2268784,92
112	291041,18	2268788,92
113	291002,10	2268794,80
114	290983,74	2268797,76
115	290958,45	2268802,06
116	290752,45	2268839,69
117	290719,52	2268845,43
118	290696,63	2268849,03
119	290669,41	2268852,91
120	290654,92	2268854,80
121	290634,29	2268857,27
122	290575,25	2268864,39
123	290578,28	2268889,54
124	290580,70	2268899,51
125	290580,38	2268902,40
126	290581,03	2268907,78
127	290561,51	2268910,13
128	290561,42	2268912,47

Имя точки	X, м	Y, м
129	290560,42	2268914,69
130	290558,93	2268916,18
131	290556,53	2268917,22
132	290554,26	2268917,26
133	290548,73	2268916,58
134	290546,70	2268915,88
135	290545,20	2268914,48
136	290544,34	2268912,21
137	290539,29	2268870,40
138	290369,33	2268890,90
139	290374,83	2268937,41
140	290374,71	2268941,95
141	290374,08	2268948,41
142	290351,76	2268945,46
143	290351,77	2268942,72
144	290342,74	2268941,21
145	290338,78	2268925,79
146	290339,34	2268919,57
147	290336,16	2268893,24
148	289601,62	2268982,23
149	289525,29	2268993,78
150	289477,48	2269003,35
151	289458,12	2269007,48
152	289417,37	2269017,35
153	289400,40	2269021,82
154	289382,11	2269026,88
155	289361,00	2269033,02
156	289341,28	2269039,06
157	289317,05	2269046,89
158	289266,55	2269064,69
159	289213,50	2269085,60
160	289169,66	2269104,66
161	289128,94	2269123,88
162	289089,46	2269143,96
163	289052,01	2269164,39
164	289002,54	2269193,36
165	288911,71	2269248,65
166	288843,72	2269290,11
1	288827,90	2269264,73

Каталоги координат поворотных точек границ подлежащих образованию земельных участков, в том числе предполагаемых к изъятию для государственных нужд

Участок :ЗУ1

Имя точки	X, м	Y, м
:ЗУ1(1)		
167	288951,52	2269187,38
168	288954,92	2269184,78
6	288980,4	2269168,28
7	289023,02	2269140,89
8	289093,6	2269093,26
9	289139,26	2269074,82
169	289097,62	2269094,05
170	289104,83	2269107,91
171	289037	2269140
172	288961	2269182
167	288951,52	2269187,38
:ЗУ1(2)		
3	288846	2269252
173	288846,41	2269252,66
2	288830,07	2269263,31
3	288846	2269252

Площадь объекта: 1 371 м²

Участок :ЗУ2

Имя точки	X, м	Y, м
9	289139,26	2269074,82
10	289303,03	2269004,12
11	289374,29	2268981,98
12	289432,39	2268968,48
13	289493,72	2268957,29
14	289546,57	2268948,86
25	289390,01	2268988,00
24	289324,00	2269011,00
21	289291,00	2269025,00
20	289214,00	2269058,00
185	289145,74	2269088,74
9	289139,26	2269074,82

Площадь объекта: 4 579 м²

Участок :ЗУЗ

Имя точки	X, м	Y, м
19	289786,11	2268916,99
22	289785,47	2268905,51
23	289837,16	2268898,91
26	289838,57	2268911,93
199	289838,00	2268912,00
174	289809,00	2268915,00
19	289786,11	2268916,99

Площадь объекта: 650 м²

Участок :ЗУ4

Имя точки	X, м	Y, м
175	290 355,30	2 268 832,28
176	290 356,60	2 268 849,37
29	290 333,44	2 268 852,16
30	290 332,62	2 268 844,46
31	290 339,55	2 268 841,47
32	290 338,46	2 268 838,81
175	290 355,30	2 268 832,28

Площадь объекта: 310 м²

Участок :ЗУ5

Имя точки	X, м	Y, м
177	290 362,68	2 268 928,84
178	290 363,75	2 268 940,44
179	290 362,87	2 268 946,93
142	290 351,76	2 268 945,46
143	290 351,77	2 268 942,72
144	290 342,74	2 268 941,21
180	290 340,15	2 268 931,17
177	290 362,68	2 268 928,84

Площадь объекта: 311 м²

Участок :ЗУ6

Имя точки	X, м	Y, м
183	290 545,78	2 268 817,74
46	290 546,93	2 268 817,92
47	290 548,94	2 268 819,12
48	290 550,40	2 268 821,03
49	290 551,03	2 268 823,23
50	290 564,37	2 268 821,62
186	290 561,98	2 268 823,70
184	290 547,52	2 268 825,57
183	290 545,78	2 268 817,74

Площадь объекта: 48 м²

Участок :ЗУ7

Имя точки	X, м	Y, м
190	290 570,39	2 268 887,30
191	290 574,35	2 268 908,59
127	290 561,51	2 268 910,13
128	290 561,42	2 268 912,47
129	290 560,42	2 268 914,69
130	290 558,93	2 268 916,18
131	290 556,53	2 268 917,22
132	290 554,26	2 268 917,26
188	290 553,25	2 268 917,13
187	290 550,43	2 268 890,02
190	290 570,39	2 268 887,30

Площадь объекта: 499 м²

Участок :ЗУ8

Имя точки	X, м	Y, м
192	290 577,89	2 268 886,27
123	290 578,28	2 268 889,54
124	290 580,70	2 268 899,51
125	290 580,38	2 268 902,40
126	290 581,03	2 268 907,78
191	290 574,35	2 268 908,59
190	290 570,39	2 268 887,31
192	290 577,89	2 268 886,27

Площадь объекта: 161 м²

Участок :ЗУ9

Имя точки	X, м	Y, м
82	290700,10	2268743,21
193	290679,00	2268748,00
194	290677,50	2268747,58
75	290673,00	2268747,88
76	290674,86	2268746,69
77	290678,78	2268742,30
80	290678,62	2268741,53
78	290677,71	2268737,14
79	290698,05	2268733,73
82	290700,10	2268743,21

Площадь объекта: 229 м²

Участок :ЗУ10

Имя точки	X, м	Y, м
90	290 817,49	2 268 741,33
91	290 821,46	2 268 740,63
92	290 826,84	2 268 739,27
93	290 838,16	2 268 735,95
94	290 851,82	2 268 730,14
95	290 861,41	2 268 745,69
96	290 850,80	2 268 753,06
97	290 842,93	2 268 756,81
98	290 839,35	2 268 758,05
195	290 879,51	2 268 758,66
196	290 880,95	2 268 768,00
197	290 821,58	2 268 767,01
90	290 817,49	2 268 741,33

Площадь объекта: 1 338 м²

Участок :ЗУ11

Имя точки	X, м	Y, м
198	290 879,53	2 268 758,65
99	290 974,53	2 268 760,08
100	291 008,38	2 268 755,74
101	291 009,41	2 268 761,38
102	291 031,87	2 268 757,86
103	291 032,24	2 268 760,95
199	290 968,51	2 268 769,94
200	290 881,07	2 268 768,66
198	290 879,53	2 268 758,65

Площадь объекта: 1 307 м²

Имя точки	X, м	Y, м
1	288 827,90	2 269 264,72
2	288 832,45	2 269 261,52
3	288 846,00	2 269 252,00
4	288 885,00	2 269 227,00
5	288 921,72	2 269 204,40
6	288 924,00	2 269 203,00
7	288 980,40	2 269 168,28
8	289 023,02	2 269 140,89
9	289 093,60	2 269 093,26
10	289 139,26	2 269 074,82
11	289 303,03	2 269 004,12
12	289 333,00	2 268 994,88
13	289 374,29	2 268 981,98
14	289 417,80	2 268 971,80
15	289 432,39	2 268 968,48
16	289 444,71	2 268 966,13
17	289 493,72	2 268 957,29
18	289 546,55	2 268 948,86
19	289 550,78	2 268 948,32
20	289 607,18	2 268 945,09
21	289 734,68	2 268 937,80
22	289 786,64	2 268 926,47
23	289 772,24	2 268 664,38
24	290 296,79	2 268 820,82
25	290 301,31	2 268 855,30
26	290 006,04	2 268 891,65
27	289 838,60	2 268 912,13
28	289 819,54	2 268 736,12
29	289 818,93	2 268 728,69
30	290 677,85	2 268 737,12
31	290 678,83	2 268 742,24
32	290 674,86	2 268 746,69
33	290 673,00	2 268 747,88
34	290 671,38	2 268 748,00
35	290 650,02	2 268 749,44
36	290 640,84	2 268 750,07
37	290 638,53	2 268 750,34
38	290 633,54	2 268 751,18
39	290 627,52	2 268 752,76
40	290 622,40	2 268 754,59
41	290 617,39	2 268 756,84
42	290 612,64	2 268 759,48
43	290 610,09	2 268 761,09
44	290 607,58	2 268 762,82
45	290 604,25	2 268 765,41
46	290 600,19	2 268 768,99
47	290 599,09	2 268 770,05
48	290 590,10	2 268 715,88
49	290 811,58	2 268 699,06
50	290 816,31	2 268 733,95
51	290 787,16	2 268 738,43
52	290 784,54	2 268 727,22
53	290 750,17	2 268 735,32
54	290 702,84	2 268 745,15
55	290 700,62	2 268 745,61
56	290 700,17	2 268 743,53
57	290 698,02	2 268 733,59
58	290 851,11	2 268 583,25

Имя точки	X, м	Y, м
59	290 858,88	2 268 624,92
60	290 879,44	2 268 758,65
61	290 974,53	2 268 760,08
62	291 008,38	2 268 755,74
63	291 009,41	2 268 761,38
64	291 031,87	2 268 757,86
65	291 032,24	2 268 760,95
66	291 054,37	2 268 758,76
67	291 173,37	2 268 743,22
68	291 182,23	2 268 810,44
69	291 096,67	2 268 821,07
70	291 097,13	2 268 825,52
71	291 093,66	2 268 825,83
72	291 090,58	2 268 826,11
73	291 075,98	2 268 837,99
74	291 076,96	2 268 852,98
75	290 993,05	2 268 862,05
76	290 991,98	2 268 849,94
77	290 985,53	2 268 850,86
78	290 983,55	2 268 834,64
79	290 953,77	2 268 838,27
80	290 954,98	2 268 855,04
81	290 956,06	2 268 868,28
82	290 957,38	2 268 885,95
83	290 908,72	2 268 892,02
84	290 889,50	2 268 894,36
85	290 874,61	2 268 896,23
86	290 873,90	2 268 889,78
87	290 842,35	2 268 894,42
88	290 843,60	2 268 913,56
89	290 860,16	2 268 948,04
90	290 839,50	2 268 948,89
91	290 835,38	2 268 920,86
92	290 791,67	2 268 927,33
93	290 783,04	2 268 926,99
94	290 763,89	2 268 931,02
95	290 734,34	2 268 935,28
96	290 734,44	2 268 935,93
97	290 741,00	2 268 977,54
98	290 745,77	2 269 001,41
99	290 746,36	2 269 007,50
100	290 750,49	2 269 028,41
101	290 752,51	2 269 037,95
102	290 299,98	2 268 995,90
103	290 300,53	2 268 979,61
104	290 262,00	2 268 984,26
105	290 262,26	2 268 988,76
106	290 231,92	2 268 990,51
107	290 227,48	2 268 950,81
108	290 157,34	2 268 958,22
109	290 139,20	2 268 960,13
110	290 115,98	2 268 965,73
111	290 094,77	2 268 968,67
112	290 071,31	2 268 971,49
113	290 017,29	2 268 977,97
114	289 936,19	2 268 986,48
115	289 910,19	2 268 981,72
116	289 841,50	2 268 988,96
117	289 843,62	2 269 005,40
118	289 874,87	2 269 248,46
119	289 839,80	2 269 258,24
120	289 826,88	2 269 161,30

Имя точки	X, м	Y, м
121	289 824,41	2 269 138,65
122	289 812,33	2 269 140,93
123	289 802,51	2 269 069,13
124	289 793,97	2 268 996,92
125	289 729,01	2 269 004,75
126	289 731,03	2 269 024,61
127	289 706,31	2 269 025,62
128	289 595,23	2 269 042,82
129	289 478,64	2 269 070,46
130	289 470,62	2 269 072,36
131	289 466,05	2 269 073,70
132	289 438,59	2 269 081,74
133	289 383,15	2 269 097,95
134	289 372,36	2 269 101,77
135	289 348,68	2 269 110,11
136	289 337,45	2 269 114,06
137	289 307,89	2 269 126,33
138	289 300,00	2 269 156,48
139	289 290,63	2 269 131,70
140	289 179,98	2 269 177,35
141	289 140,51	2 269 193,65
142	289 075,92	2 269 194,42
143	289 059,97	2 269 202,31
144	288 977,84	2 269 247,90
145	288 907,07	2 269 292,59
146	290 840,49	2 268 624,60
147	290 845,81	2 268 659,46
148	290 850,78	2 268 689,92
149	290 856,57	2 268 725,56
150	290 822,84	2 268 729,55
151	290 818,84	2 268 730,15
152	290 810,76	2 268 665,10
153	290 805,60	2 268 630,38
146	290 840,49	2 268 624,60

Пояснительная записка

В соответствии с частью 12.9 статьи 45 Градостроительного кодекса РФ в случае, если по истечении тридцати дней с момента поступления главе поселения или главе городского округа предусмотренной частью 12.7 настоящей статьи документации по планировке территории такими главой поселения или главой городского округа не направлен предусмотренный частью 12.8 настоящей статьи отказ в согласовании документации по планировке территории в орган, уполномоченный на ее утверждение, документация по планировке территории считается согласованной.

В силу п. 20 Постановления Правительства РФ от 26 июля 2017 г. № 884 «Об утверждении Правил подготовки документации по планировке территории...» в случае если согласующими органами (за исключением органа государственной власти, указанного в подпункте "а" пункта 13 настоящих Правил) по истечении 30 календарных дней не представлена информация о результатах рассмотрения документации по планировке территории, такая документация считается согласованной.

В связи с тем, что Администрация г. Твери не рассмотрела в установленный законодательством срок направленную на согласование откорректированную документацию по планировке территории Объекта, последняя считается согласованной.

Земельные участки с кадастровыми номерами 69:40:0300005:8 и 69:40:0100193:50 частично располагаются на землях, покрытых поверхностными водами р. Волга, в соответствии со ст 102 ЗК РФ образование таких земельных участков не допускается. Следует скорректировать границу участков от точки 184 по береговой линии до точки 187 для участка 69:40:0100193:50 и от точки 176 по береговой линии до точки 177 для участка 69:40:0300005:8.

В случае изменения кадастровой ситуации на момент проведения кадастровых работ приоритетными следует считать сведения о координатах поворотных точек образуемых земельных участков в границах зоны планируемого размещения объекта, конкретный способ образования участка определяется на момент проведения кадастровых работ на основании актуальных сведений ЕГРН.

ЧЕРТЕЖ МЕЖЕВАНИЯ ТЕРРИТОРИИ
(УТВЕРЖДАЕМАЯ ЧАСТЬ)


69:40:0300005

69:40:0300009


69:40:0300005

69:40:0300009

69:40:0300005

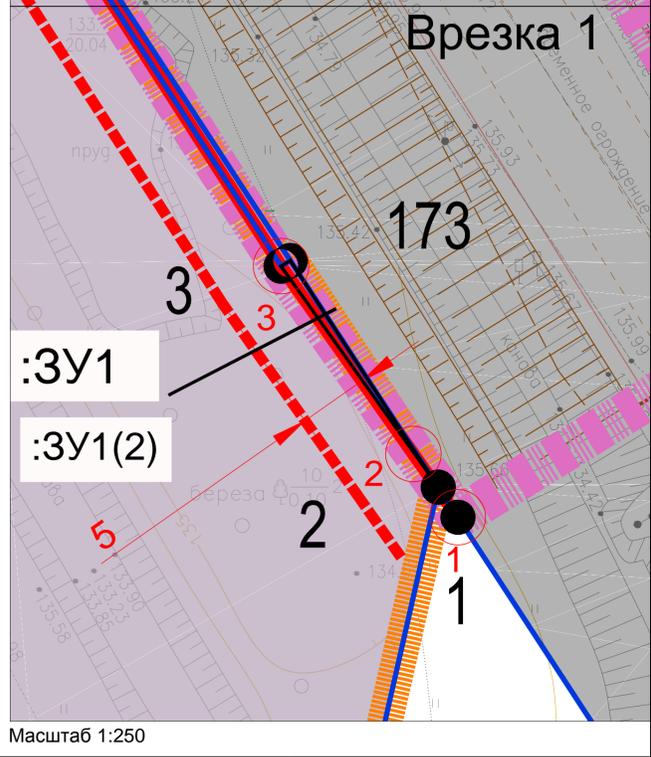

Масштаб 1:250

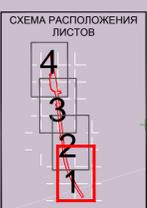

УСЛОВНЫЕ ОБОЗНАЧЕНИЯ:

- ГРАНИЦЫ ПЛАНИРУЕМЫХ И СУЩЕСТВУЮЩИХ ЭЛЕМЕНТОВ ПЛАНИРОВОЧНОЙ СТРУКТУРЫ**
- ЗОНА ПЛАНИРУЕМОГО РАЗМЕЩЕНИЯ ОБЪЕКТА: «РЕКОНСТРУКЦИЯ УЧАСТКОВ АВТОМОБИЛЬНОЙ ДОРОГИ М-10 «РОССИЯ» - ОТ МОСКВЫ ЧЕРЕЗ ТВЕРЬ, НОВГОРОД ДО САНКТ-ПЕТЕРБУРГА. РЕКОНСТРУКЦИЯ МОСТОВОГО ПЕРЕХОДА ЧЕРЕЗ РЕКУ ВОЛГА НА КМ 176 (II ОЧЕРЕДЬ) АВТОМОБИЛЬНОЙ ДОРОГИ М-10 «РОССИЯ» МОСКВА - ТВЕРЬ - ВЕЛИКИЙ НОВГОРОД - САНКТ-ПЕТЕРБУРГ, ТВЕРСКАЯ ОБЛАСТЬ»
- КАТЕГОРИИ ЗЕМЕЛЬ**
- земли сельскохозяйственного назначения
 - Земли промышленности, энергетики, транспорта, связи, радиовещания, телевидения, информатики, земли для обеспечения космической деятельности, земли обороны, безопасности и земли иного специального назначения
 - земли населенных пунктов
 - земли лесного фонда
- ГРАНИЦЫ:**
- МУНИЦИПАЛЬНЫХ ОБРАЗОВАНИЙ
 - АДМИНИСТРАТИВНЫХ РАЙОНОВ ГОРОДСКОГО ОКРУГА
 - КАДАСТРОВЫХ КВАРТАЛОВ
 - ЗЕМЕЛЬНЫХ УЧАСТКОВ ПО СВЕДЕНИЯМ ЕГРН
 - границы водного объекта р. Волга
- ЛИНИИ ГРАДОСТРОИТЕЛЬНОГО РЕГУЛИРОВАНИЯ:**
- КРАСНЫЕ ЛИНИИ
 - ХАРАКТЕРНЫЕ ТОЧКИ КРАСНЫХ ЛИНИЙ
 - ЛИНИИ ОТСТУПА
 - ПРИДороЖНАЯ ПОЛОСА (150 М)
- ГРАНИЦЫ ОБРАЗУЕМЫХ И (ИЛИ) ИЗМЕНЯЕМЫХ ЗЕМЕЛЬНЫХ УЧАСТКОВ, УСЛОВНЫЕ НОМЕРА ОБРАЗУЕМЫХ ЗЕМЕЛЬНЫХ УЧАСТКОВ, В ТОМ ЧИСЛЕ В ОТНОШЕНИИ КОТОРЫХ ПРЕДПОЛАГАЕТСЯ ИХ РЕЗЕРВИРОВАНИЕ И (ИЛИ) ИЗЪЯТИЕ ДЛЯ ГОСУДАРСТВЕННЫХ НУЖД**
- ГРАНИЦЫ:**
- СУЩЕСТВУЮЩИХ ЗЕМЕЛЬНЫХ УЧАСТКОВ ДЛЯ РАЗМЕЩЕНИЯ ЛИНЕЙНОГО ОБЪЕКТА ТРАНСПОРТНОЙ ИНФРАСТРУКТУРЫ ФЕДЕРАЛЬНОГО ЗНАЧЕНИЯ
 - ОБРАЗУЕМЫХ ЗЕМЕЛЬНЫХ УЧАСТКОВ ИЗ ЗЕМЕЛЬ (ЗЕМЕЛЬНЫХ УЧАСТКОВ) НЕРАЗГРАНИЧЕННОЙ ГОСУДАРСТВЕННОЙ СОБСТВЕННОСТИ
 - ОБРАЗУЕМЫХ ЗЕМЕЛЬНЫХ УЧАСТКОВ ИЗ ЗЕМЕЛЬНЫХ УЧАСТКОВ, НАХОДЯЩИХСЯ В СОБСТВЕННОСТИ СУБЪЕКТА РОССИЙСКОЙ ФЕДЕРАЦИИ ТВЕРСКОЙ ОБЛАСТИ
 - ОБРАЗУЕМЫХ ЗЕМЕЛЬНЫХ УЧАСТКОВ ИЗ ЗЕМЕЛЬНЫХ УЧАСТКОВ, НАХОДЯЩИХСЯ В ЧАСТНОЙ СОБСТВЕННОСТИ, ПРЕДПОЛАГАЕМЫХ К ИЗЪЯТИЮ ДЛЯ ГОСУДАРСТВЕННЫХ НУЖД
 - ИЗМЕНЯЕМЫХ ЗЕМЕЛЬНЫХ УЧАСТКОВ
 - СУЩЕСТВУЮЩИХ ЗЕМЕЛЬНЫХ УЧАСТКОВ НЕРАЗГРАНИЧЕННОЙ ГОСУДАРСТВЕННОЙ СОБСТВЕННОСТИ
- граница зоны размещения объекта: «Реконструкция мостового перехода через р. Волга на км 176 (I очередь) автомобильной дороги М-10 «Россия» от Москвы через Тверь, Новгород до Санкт-Петербурга, Тверская область» (утв. Распоряжением Росавтодора №484-р от 29.03.2016г.)
- :3У2** УСЛОВНЫЙ НОМЕР ОБРАЗУЕМОГО ЗЕМЕЛЬНОГО УЧАСТКА
- :3У1(1)** НОМЕР КОНТУРА ОБРАЗУЕМОГО МНОГОКОНТУРНОГО ЗЕМЕЛЬНОГО УЧАСТКА
- :1430** КАДАСТРОВЫЙ НОМЕР ЗЕМЕЛЬНОГО УЧАСТКА, ЯВЛЯЮЩЕГОСЯ ОБЪЕКТОМ МЕЖЕВАНИЯ
- 23** КАДАСТРОВЫЙ НОМЕР ЗЕМЕЛЬНОГО УЧАСТКА
- 1** ОБОЗНАЧЕНИЕ ХАРАКТЕРНОЙ (ПОВОРОТНОЙ) ТОЧКИ ЗЕМЕЛЬНОГО УЧАСТКА, С ПЛАНИРУЕМОГО РАЗМЕЩЕНИЯ ОБЪЕКТА
- 69:40:0300006** НОМЕР КАДАСТРОВОГО КВАРТАЛА
- 23** ОСЬ ТРАССЫ И ПИКЕТАЖ (ПРОЕКТ.)
- проектируемые конструктивные элементы объекта капитального строительства (2 очередь)
 - конструктивные элементы объекта капитального строительства (1 очередь)

Изм. Кол. уч. Лист № док. Подп. Дата				Документация по планировке территории объекта: «Реконструкция участков автомобильной дороги М-10 «Россия» - от Москвы через Тверь, Новгород до Санкт-Петербурга. Реконструкция мостового перехода через реку Волга на км 176 (II очередь) автомобильной дороги М-10 «Россия» Москва - Тверь - Великий Новгород- Санкт-Петербург, Тверская область.		
Инж.землеустр.	Мосгина			Инж. директор	Кочин	
Инж. директор	Кочин			СТАДИЯ	Лист	Листов
				ПМ	1	4
Чертеж межевания территории М 1:1000				ООО «ЗемлеСтрой»		

ЧЕРТЕЖ МЕЖЕВАНИЯ ТЕРРИТОРИИ
(УТВЕРЖДАЕМАЯ ЧАСТЬ)

УСЛОВНЫЕ ОБОЗНАЧЕНИЯ:

ГРАНИЦЫ ПЛАНИРУЕМЫХ И СУЩЕСТВУЮЩИХ ЭЛЕМЕНТОВ
ПЛАНИРОВОЧНОЙ СТРУКТУРЫ

- КАТЕГОРИИ ЗЕМЕЛЬ**
- земли сельскохозяйственного назначения
 - Земли промышленности, энергетики, транспорта, связи, радиовещания, телевидения, информатики, земли для обеспечения космической деятельности, земли обороны, безопасности и земли иного специального назначения
 - земли населенных пунктов
 - земли лесного фонда

ГРАНИЦЫ:

- МУНИЦИПАЛЬНЫХ ОБРАЗОВАНИЙ
- АДМИНИСТРАТИВНЫХ РАЙОНОВ ГОРОДСКОГО ОКРУГА
- КАДАСТРОВЫХ КВАРТАЛОВ
- ЗЕМЕЛЬНЫХ УЧАСТКОВ ПО СВЕДЕНИЯМ ЕГРН
- границы водного объекта р. Волга

ЛИНИИ ГРАДОСТРОИТЕЛЬНОГО РЕГУЛИРОВАНИЯ:


- КРАСНЫЕ ЛИНИИ
- ЛИНИИ ОТСТУПА
- ПРИДОРΟЖНАЯ ПОЛОСА (150 М)
- ХАРАКТЕРНЫЕ ТОЧКИ КРАСНЫХ ЛИНИЙ

ГРАНИЦЫ ОБРАЗУЕМЫХ И (ИЛИ) ИЗМЕНЯЕМЫХ ЗЕМЕЛЬНЫХ УЧАСТКОВ, УСЛОВНЫЕ НОМЕРА ОБРАЗУЕМЫХ ЗЕМЕЛЬНЫХ УЧАСТКОВ, В ТОМ ЧИСЛЕ В ОТНОШЕНИИ КОТОРЫХ ПРЕДПОЛАГАЕТСЯ ИХ РЕЗЕРВИРОВАНИЕ И (ИЛИ) ИЗЪЯТИЕ ДЛЯ ГОСУДАРСТВЕННЫХ НУЖД

- ГРАНИЦЫ:**
- СУЩЕСТВУЮЩИХ ЗЕМЕЛЬНЫХ УЧАСТКОВ ДЛЯ РАЗМЕЩЕНИЯ ЛИНЕЙНОГО ОБЪЕКТА ТРАНСПОРТНОЙ ИНФРАСТРУКТУРЫ ФЕДЕРАЛЬНОГО ЗНАЧЕНИЯ
 - ОБРАЗУЕМЫХ ЗЕМЕЛЬНЫХ УЧАСТКОВ ИЗ ЗЕМЕЛЬ (ЗЕМЕЛЬНЫХ УЧАСТКОВ) НЕРАЗГРАНИЧЕННОЙ ГОСУДАРСТВЕННОЙ СОБСТВЕННОСТИ
 - ОБРАЗУЕМЫХ ЗЕМЕЛЬНЫХ УЧАСТКОВ ИЗ ЗЕМЕЛЬНЫХ УЧАСТКОВ, НАХОДЯЩИХСЯ В СОБСТВЕННОСТИ СУБЪЕКТА РОССИЙСКОЙ ФЕДЕРАЦИИ ТВЕРСКОЙ ОБЛАСТИ
 - ОБРАЗУЕМЫХ ЗЕМЕЛЬНЫХ УЧАСТКОВ ИЗ ЗЕМЕЛЬНЫХ УЧАСТКОВ, НАХОДЯЩИХСЯ В ЧАСТНОЙ СОБСТВЕННОСТИ, ПРЕДПОЛАГАЕМЫХ К ИЗЪЯТИЮ ДЛЯ ГОСУДАРСТВЕННЫХ НУЖД
 - ИЗМЕНЯЕМЫХ ЗЕМЕЛЬНЫХ УЧАСТКОВ
 - СУЩЕСТВУЮЩИХ ЗЕМЕЛЬНЫХ УЧАСТКОВ НЕРАЗГРАНИЧЕННОЙ ГОСУДАРСТВЕННОЙ СОБСТВЕННОСТИ

- граница зоны размещения объекта: "Реконструкция мостового перехода через р. Волга на км 176 (II очередь) автомобильной дороги М-10 "Россия" от Москвы через Тверь, Новгород до Санкт-Петербурга, Тверская область" (утв. Распоряжением Росавтодора №484-р от 29.03.2016г.)
- УСЛОВНЫЙ НОМЕР ОБРАЗУЕМОГО ЗЕМЕЛЬНОГО УЧАСТКА
- НОМЕР КОНТУРА ОБРАЗУЕМОГО МНОГОКОНТУРНОГО ЗЕМЕЛЬНОГО УЧАСТКА
- КАДАСТРОВЫЙ НОМЕР ЗЕМЕЛЬНОГО УЧАСТКА, ЯВЛЯЮЩЕГОСЯ ОБЪЕКТОМ МЕЖЕВАНИЯ
- КАДАСТРОВЫЙ НОМЕР ЗЕМЕЛЬНОГО УЧАСТКА
- ОБОЗНАЧЕНИЕ ХАРАКТЕРНОЙ (ПОВОРОТНОЙ) ТОЧКИ ЗЕМЕЛЬНОГО УЧАСТКА, З/ПЛАНИРУЕМОГО РАЗМЕЩЕНИЯ ОБЪЕКТА
- НОМЕР КАДАСТРОВОГО КВАРТАЛА


- ОСЬ ТРАССЫ И КИКЕТАЖ (ПРОЕКТ.)
- проектируемые конструктивные элементы объекта капитального строительства (2 очередь)
- конструктивные элементы объекта капитального строительства (1 очередь)

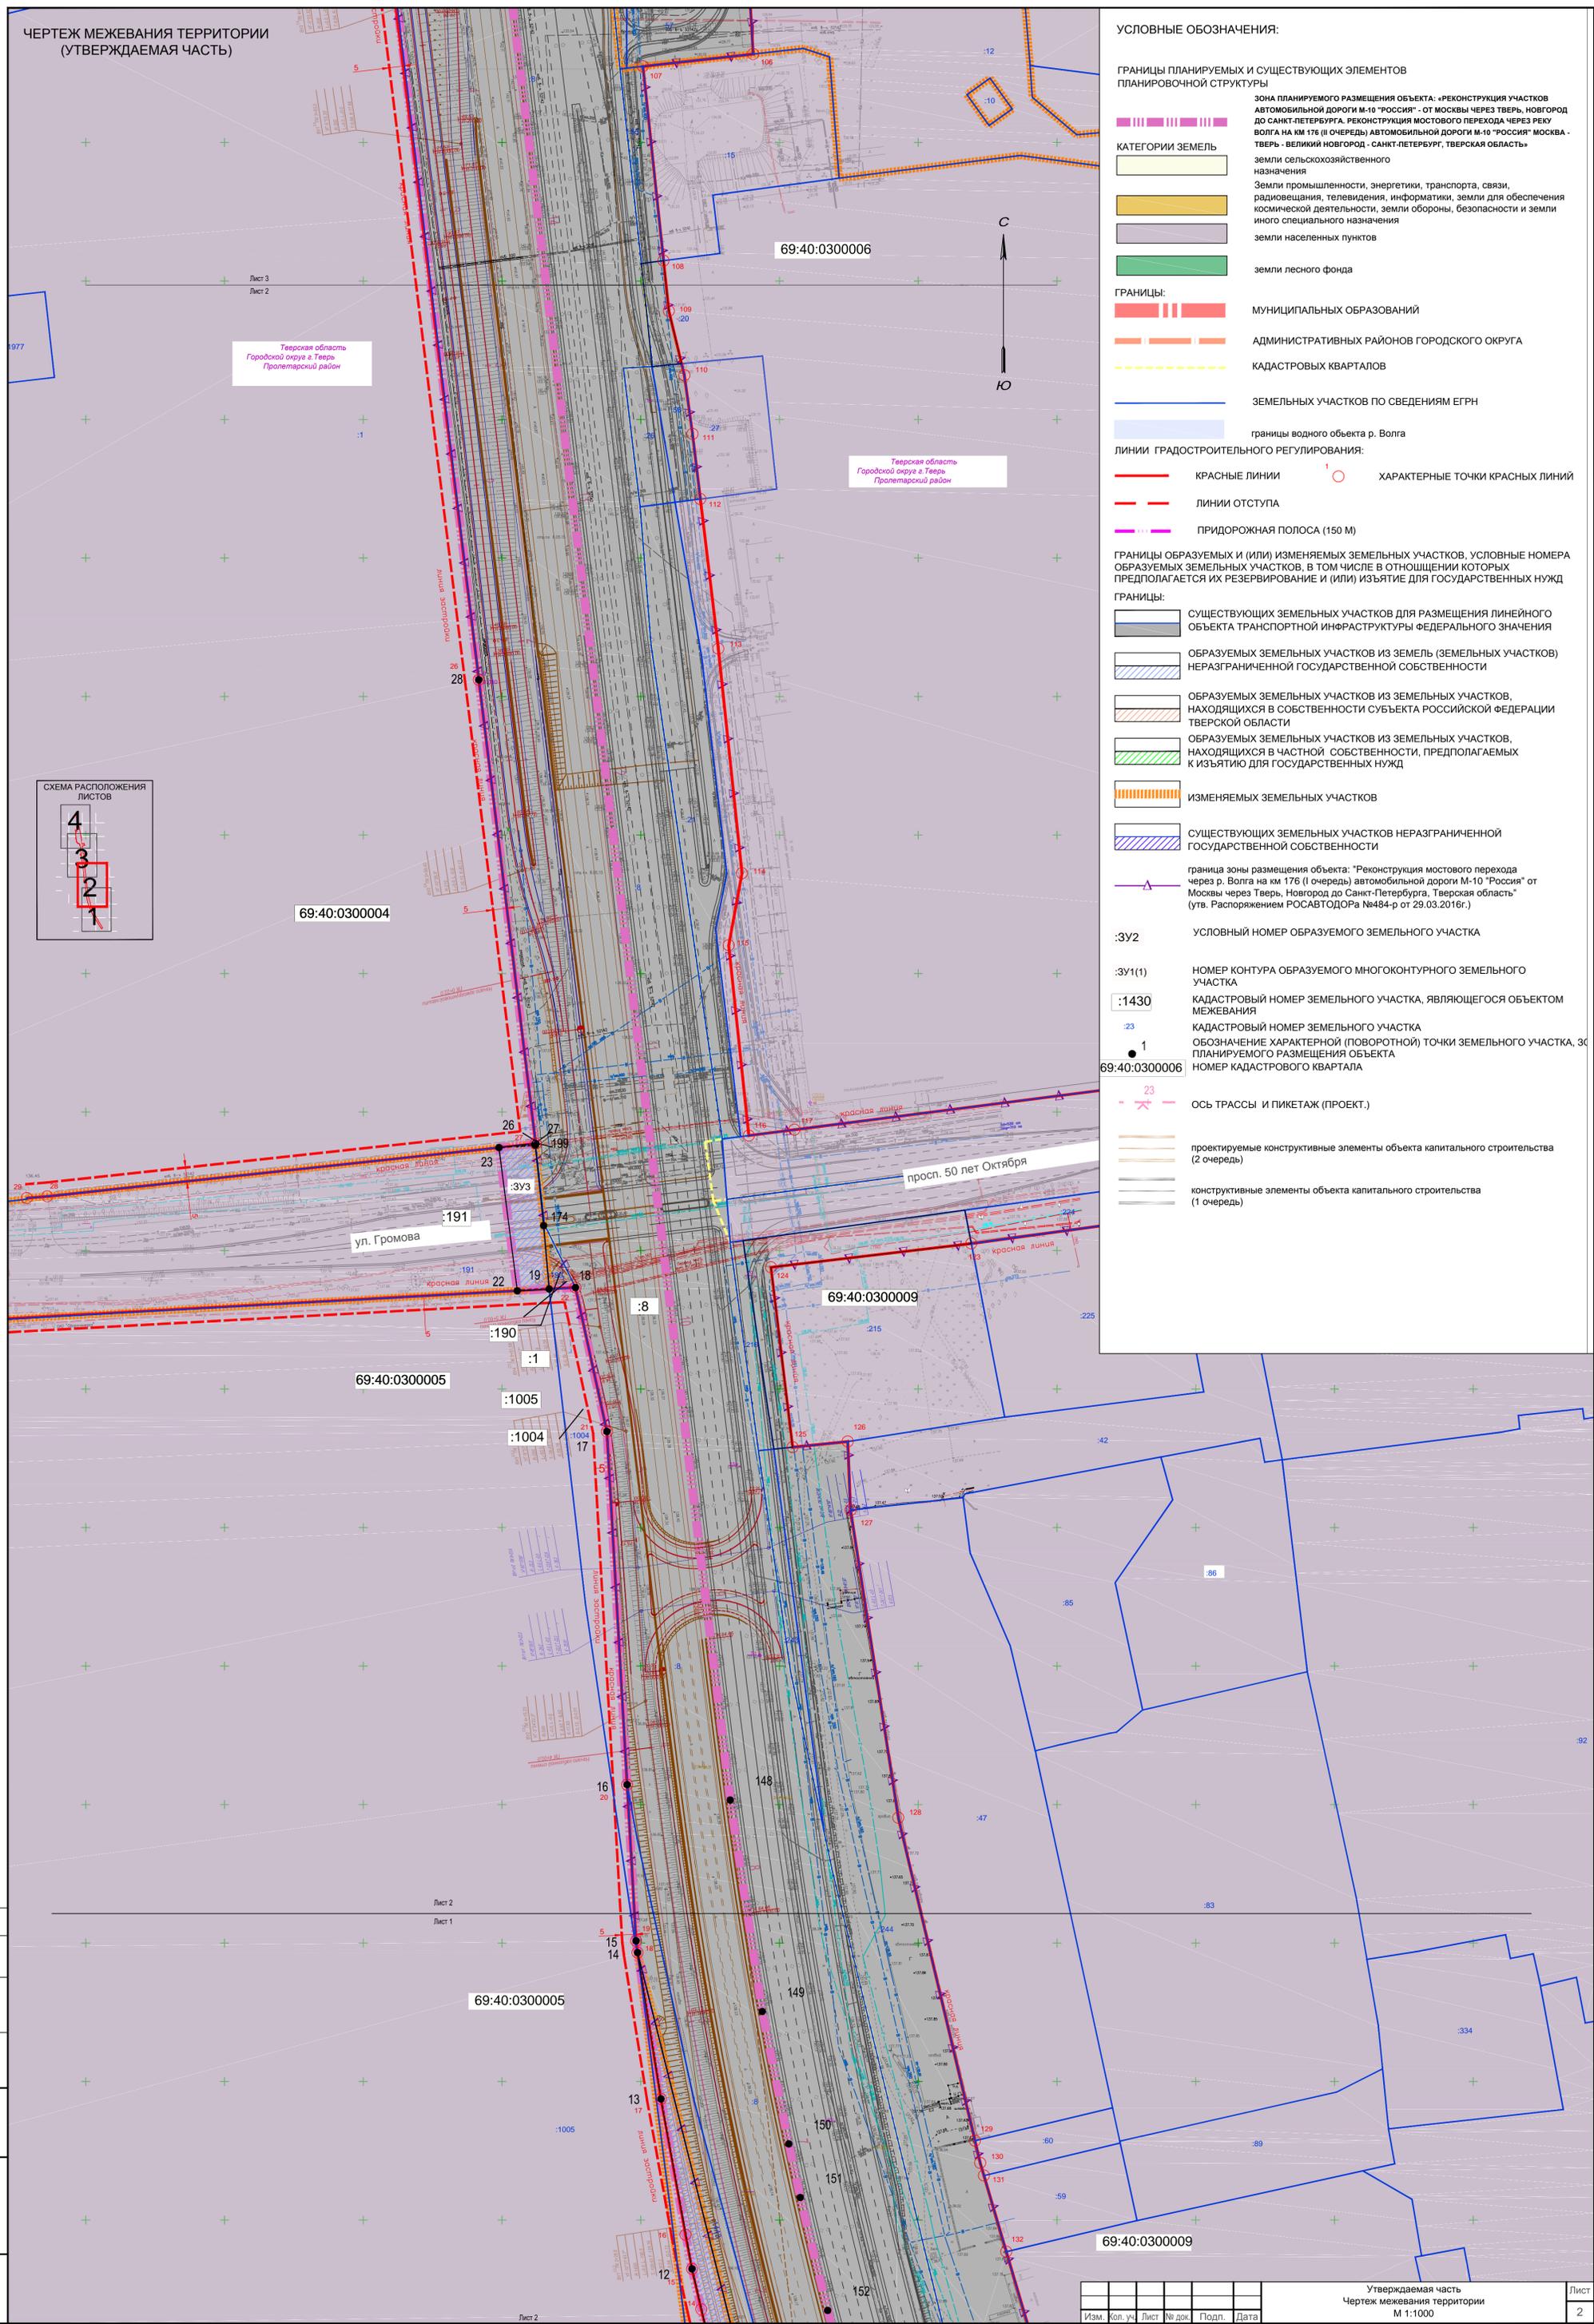


Составлено	
Взято, ив. №	
Подп. и дата	
Ив. № подл.	

ЧЕРТЕЖ МЕЖЕВАНИЯ ТЕРРИТОРИИ
(УТВЕРЖДАЕМАЯ ЧАСТЬ)

Лист 3
Тверская область
Калининский район
Заволжское СГТ

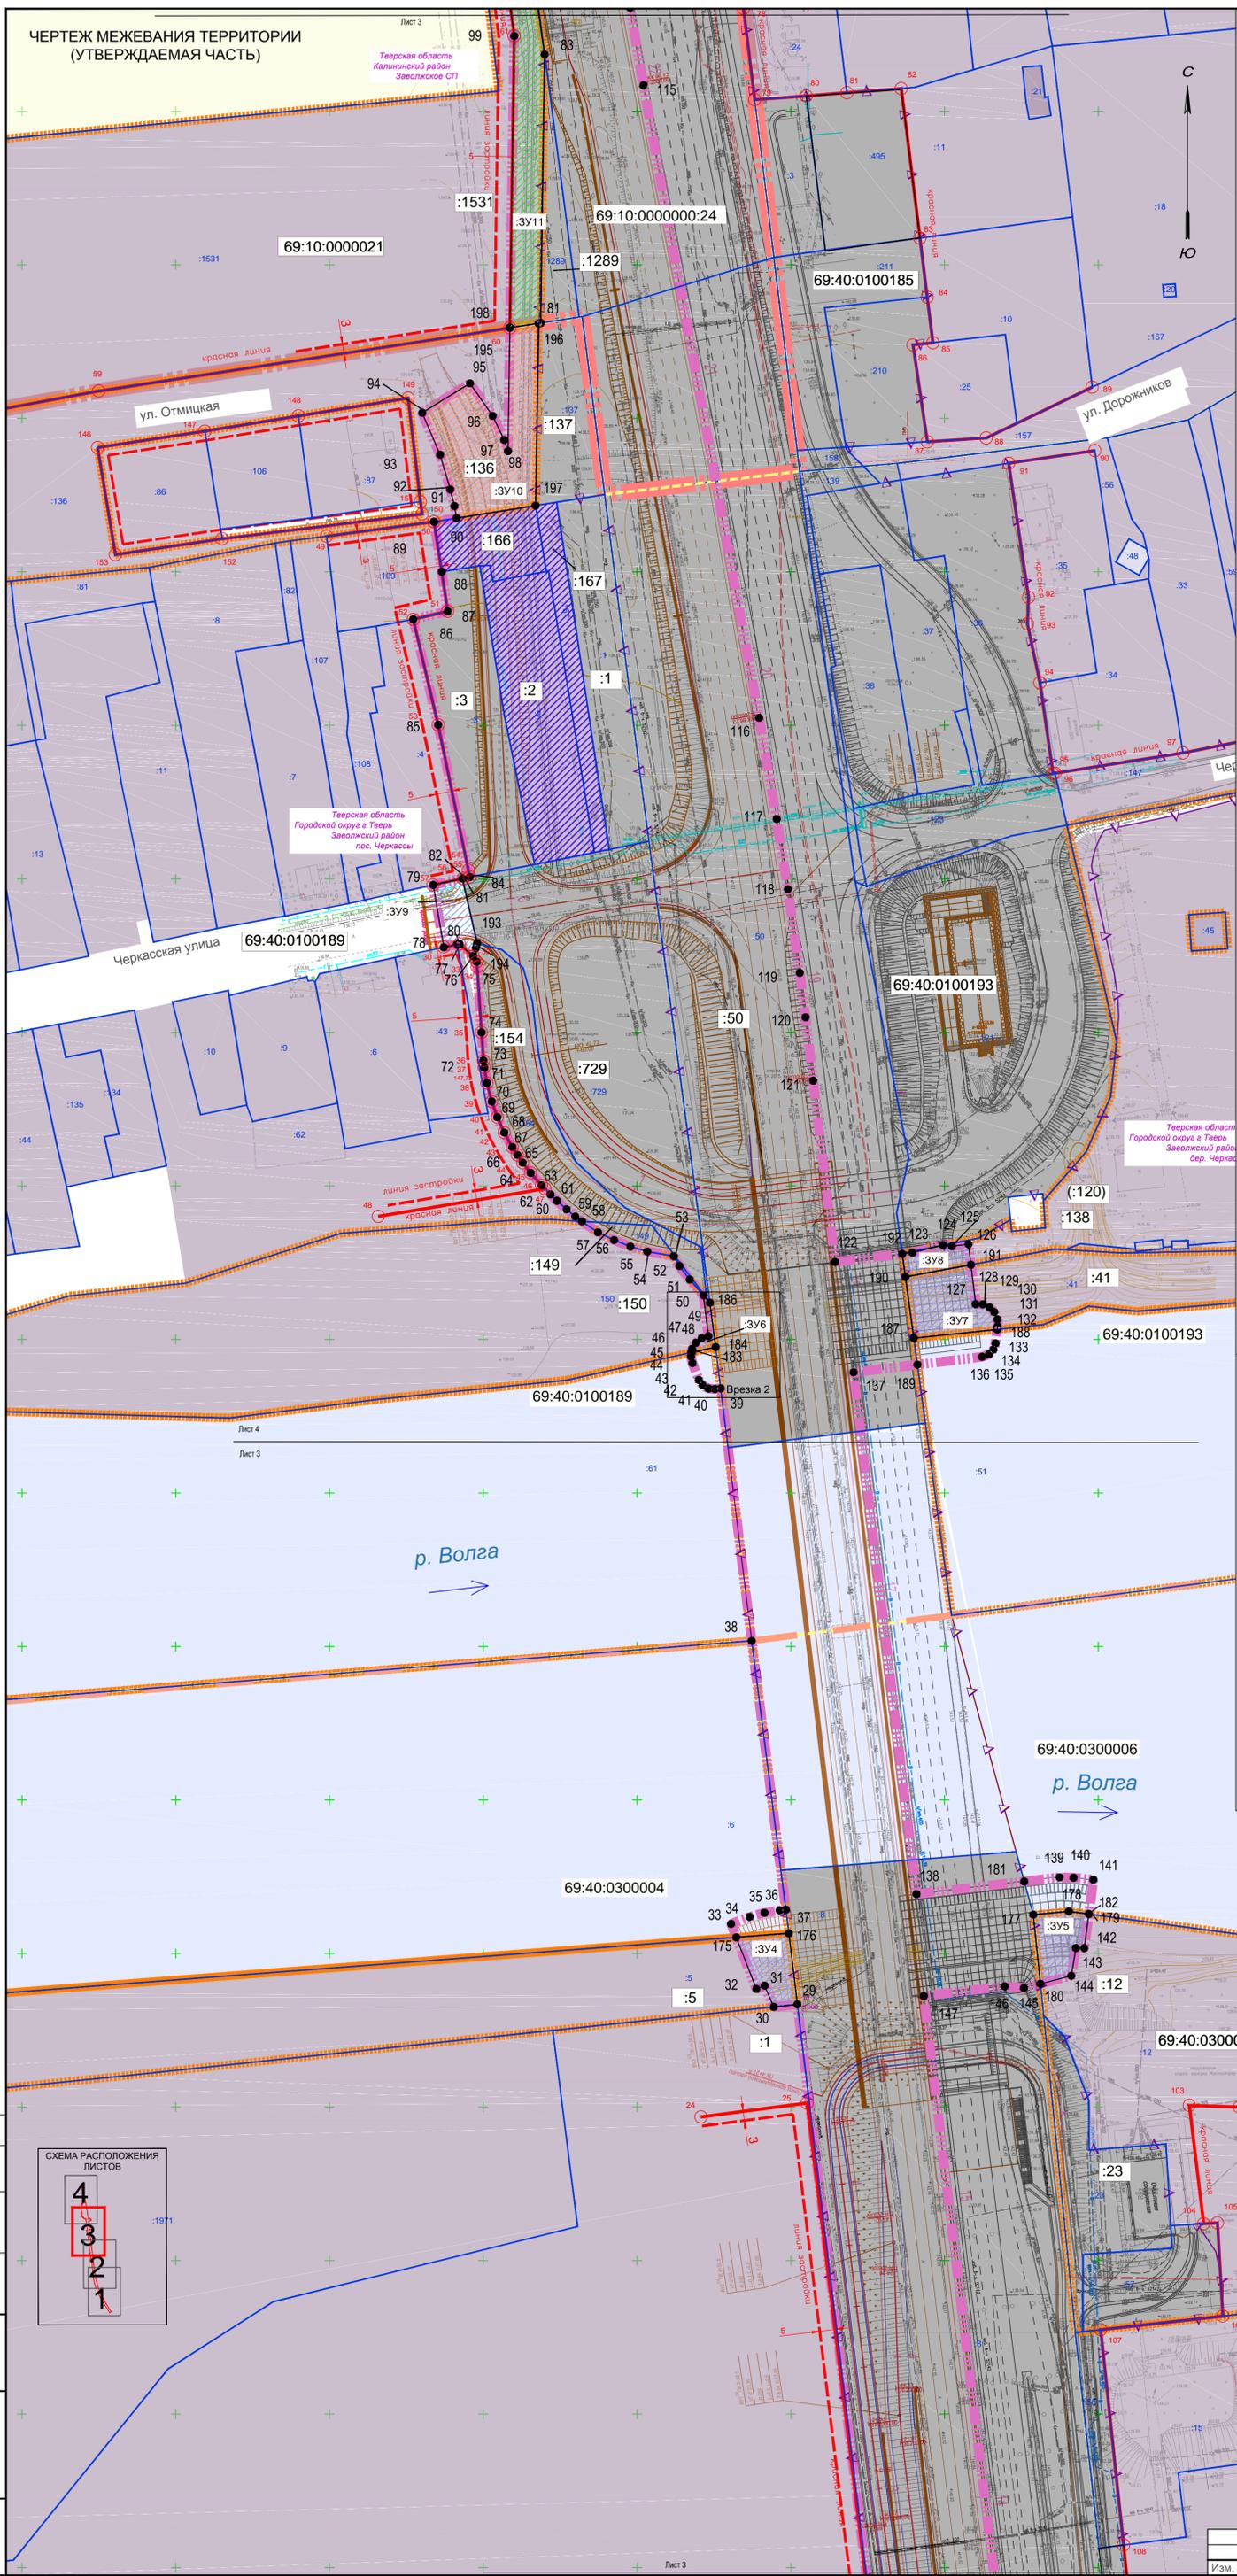

- УСЛОВНЫЕ ОБОЗНАЧЕНИЯ:**
- ГРАНИЦЫ ПЛАНИРУЕМЫХ И СУЩЕСТВУЮЩИХ ЭЛЕМЕНТОВ ПЛАНИРОВОЧНОЙ СТРУКТУРЫ**
- ЗОНА ПЛАНИРУЕМОГО РАЗМЕЩЕНИЯ ОБЪЕКТА: «РЕКОНСТРУКЦИЯ УЧАСТКОВ АВТОМОБИЛЬНОЙ ДОРОГИ М-10 «РОССИЯ» - ОТ МОСКВЫ ЧЕРЕЗ ТВЕРЬ, НОВГОРОД ДО САНКТ-ПЕТЕРБУРГА. РЕКОНСТРУКЦИЯ МОСТОВОГО ПЕРЕХОДА ЧЕРЕЗ РЕКУ ВОЛГА НА КМ 176 (II ОЧЕРЕДЬ) АВТОМОБИЛЬНОЙ ДОРОГИ М-10 «РОССИЯ» МОСКВА - ТВЕРЬ - ВЕЛИКИЙ НОВГОРОД - САНКТ-ПЕТЕРБУРГ, ТВЕРСКАЯ ОБЛАСТЬ»
- КАТЕГОРИИ ЗЕМЕЛЬ**
- земли сельскохозяйственного назначения
 - Земли промышленности, энергетики, транспорта, связи, радиовещания, телевидения, информатики, земли для обеспечения космической деятельности, земли обороны, безопасности и земли иного специального назначения
 - земли населенных пунктов
 - земли лесного фонда
- ГРАНИЦЫ:**
- МУНИЦИПАЛЬНЫХ ОБРАЗОВАНИЙ
 - АДМИНИСТРАТИВНЫХ РАЙОНОВ ГОРОДСКОГО ОКРУГА
 - КАДАСТРОВЫХ КВАРТАЛОВ
 - ЗЕМЕЛЬНЫХ УЧАСТКОВ ПО СВЕДЕНИЯМ ЕГРН
 - границы водного объекта р. Волга
- ЛИНИИ ГРАДОСТРОИТЕЛЬНОГО РЕГУЛИРОВАНИЯ:**
- КРАСНЫЕ ЛИНИИ
 - ЛИНИИ ОТСУПА
 - ПРИДороЖНАЯ ПОЛОСА (150 М)
- ГРАНИЦЫ ОБРАЗУЕМЫХ И (ИЛИ) ИЗМЕНЯЕМЫХ ЗЕМЕЛЬНЫХ УЧАСТКОВ, УСЛОВНЫЕ НОМЕРЫ ОБРАЗУЕМЫХ ЗЕМЕЛЬНЫХ УЧАСТКОВ, В ТОМ ЧИСЛЕ В ОТНОШЕНИИ КОТОРЫХ ПРЕДПОЛАГАЕТСЯ ИХ РЕЗЕРВИРОВАНИЕ И (ИЛИ) ИЗЪЯТИЕ ДЛЯ ГОСУДАРСТВЕННЫХ НУЖД**
- ГРАНИЦЫ:**
- СУЩЕСТВУЮЩИХ ЗЕМЕЛЬНЫХ УЧАСТКОВ ДЛЯ РАЗМЕЩЕНИЯ ЛИНЕЙНОГО ОБЪЕКТА ТРАНСПОРТНОЙ ИНФРАСТРУКТУРЫ ФЕДЕРАЛЬНОГО ЗНАЧЕНИЯ
 - ОБРАЗУЕМЫХ ЗЕМЕЛЬНЫХ УЧАСТКОВ ИЗ ЗЕМЕЛЬ (ЗЕМЕЛЬНЫХ УЧАСТКОВ) НЕРАЗГРАНИЧЕННОЙ ГОСУДАРСТВЕННОЙ СОБСТВЕННОСТИ
 - ОБРАЗУЕМЫХ ЗЕМЕЛЬНЫХ УЧАСТКОВ ИЗ ЗЕМЕЛЬНЫХ УЧАСТКОВ, НАХОДЯЩИХСЯ В СОБСТВЕННОСТИ СУБЪЕКТА РОССИЙСКОЙ ФЕДЕРАЦИИ ТВЕРСКОЙ ОБЛАСТИ
 - ОБРАЗУЕМЫХ ЗЕМЕЛЬНЫХ УЧАСТКОВ ИЗ ЗЕМЕЛЬНЫХ УЧАСТКОВ, НАХОДЯЩИХСЯ В ЧАСТНОЙ СОБСТВЕННОСТИ, ПРЕДПОЛАГАЕМЫХ К ИЗЪЯТИЮ ДЛЯ ГОСУДАРСТВЕННЫХ НУЖД
 - ИЗМЕНЯЕМЫХ ЗЕМЕЛЬНЫХ УЧАСТКОВ
 - СУЩЕСТВУЮЩИХ ЗЕМЕЛЬНЫХ УЧАСТКОВ НЕРАЗГРАНИЧЕННОЙ ГОСУДАРСТВЕННОЙ СОБСТВЕННОСТИ
- ГРАНИЦА ЗОНЫ РАЗМЕЩЕНИЯ ОБЪЕКТА: «РЕКОНСТРУКЦИЯ МОСТОВОГО ПЕРЕХОДА ЧЕРЕЗ р. Волга на км 176 (II очередь) автомобильной дороги М-10 «Россия» от Москвы через Тверь, Новгород до Санкт-Петербурга, Тверская область» (утв. Распоряжением Росавтодора №484-р от 29.03.2016г.)**
- УСЛОВНЫЙ НОМЕР ОБРАЗУЕМОГО ЗЕМЕЛЬНОГО УЧАСТКА
 - НОМЕР КОНТУРА ОБРАЗУЕМОГО МНОГОКОНТУРНОГО ЗЕМЕЛЬНОГО УЧАСТКА
 - КАДАСТРОВЫЙ НОМЕР ЗЕМЕЛЬНОГО УЧАСТКА, ЯВЛЯЮЩЕГОСЯ ОБЪЕКТОМ МЕЖЕВАНИЯ
 - КАДАСТРОВЫЙ НОМЕР ЗЕМЕЛЬНОГО УЧАСТКА
 - ОБОЗНАЧЕНИЕ ХАРАКТЕРНОЙ (ПОВОРОТНОЙ) ТОЧКИ ЗЕМЕЛЬНОГО УЧАСТКА, ПЛАНИРУЕМОГО РАЗМЕЩЕНИЯ ОБЪЕКТА
 - НОМЕР КАДАСТРОВОГО КВАРТАЛА
 - ОСЬ ТРАССЫ И ПИКЕТАЖ (ПРОЕКТ.)
 - проектируемые конструктивные элементы объекта капитального строительства (2 очередь)
 - конструктивные элементы объекта капитального строительства (1 очередь)


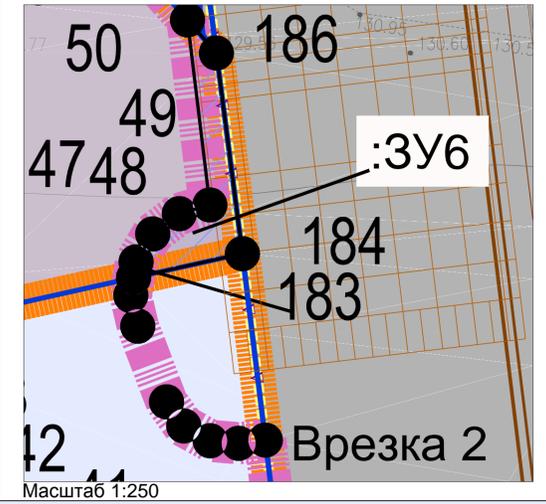




Составлено
Исполнитель
Дата
Лист № докум.
Итого листов

ЧЕРТЕЖ МЕЖЕВАНИЯ ТЕРРИТОРИИ
(УТВЕРЖДАЕМАЯ ЧАСТЬ)

УСЛОВНЫЕ ОБОЗНАЧЕНИЯ:

ГРАНИЦЫ ПЛАНИРУЕМЫХ И СУЩЕСТВУЮЩИХ ЭЛЕМЕНТОВ
ПЛАНИРОВОЧНОЙ СТРУКТУРЫ

 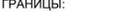-  ЗОНА ПЛАНИРУЕМОГО РАЗМЕЩЕНИЯ ОБЪЕКТА: «РЕКОНСТРУКЦИЯ УЧАСТКОВ АВТОМОБИЛЬНОЙ ДОРОГИ М-10 «РОССИЯ» - ОТ МОСКВЫ ЧЕРЕЗ ТВЕРЬ, НОВГОРОД ДО САНКТ-ПЕТЕРБУРГА. РЕКОНСТРУКЦИЯ МОСТОВОГО ПЕРЕХОДА ЧЕРЕЗ РЕКУ ВОЛГА НА КМ 176 (II ОЧЕРЕДЬ) АВТОМОБИЛЬНОЙ ДОРОГИ М-10 «РОССИЯ» МОСКВА - ТВЕРЬ - ВЕЛИКИЙ НОВГОРОД - САНКТ-ПЕТЕРБУРГ, ТВЕРСКАЯ ОБЛАСТЬ
-  КАТЕГОРИИ ЗЕМЕЛЬ
 -  земли сельскохозяйственного назначения
 -  Земли промышленности, энергетики, транспорта, связи, радиовещания, телевидения, информатики, земли для обеспечения космической деятельности, земли обороны, безопасности и земли иного специального назначения
 -  земли населенных пунктов
 -  земли лесного фонда
- ГРАНИЦЫ:**
 -  МУНИЦИПАЛЬНЫХ ОБРАЗОВАНИЙ
 -  АДМИНИСТРАТИВНЫХ РАЙОНОВ ГОРОДСКОГО ОКРУГА
 -  КАДАСТРОВЫХ КВАРТАЛОВ
 -  ЗЕМЕЛЬНЫХ УЧАСТКОВ ПО СВЕДЕНИЯМ ЕГРН
 -  границы водного объекта р. Волга
- ЛИНИИ ГРАДОСТРОИТЕЛЬНОГО РЕГУЛИРОВАНИЯ:**
 -  КРАСНЫЕ ЛИНИИ
 -  ЛИНИИ ОТСТУПА
 -  ПРИДОРЖНАЯ ПОЛОСА (150 М)
 -  ХАРАКТЕРНЫЕ ТОЧКИ КРАСНЫХ ЛИНИЙ
- ГРАНИЦЫ ОБРАЗУЕМЫХ И (ИЛИ) ИЗМЕНЯЕМЫХ ЗЕМЕЛЬНЫХ УЧАСТКОВ, УСЛОВНЫЕ НОМЕРА ОБРАЗУЕМЫХ ЗЕМЕЛЬНЫХ УЧАСТКОВ, В ТОМ ЧИСЛЕ В ОТНОШЕНИИ КОТОРЫХ ПРЕДПОЛАГАЕТСЯ ИХ РЕЗЕРВИРОВАНИЕ И (ИЛИ) ИЗЪЯТИЕ ДЛЯ ГОСУДАРСТВЕННЫХ НУЖД**
 -  СУЩЕСТВУЮЩИХ ЗЕМЕЛЬНЫХ УЧАСТКОВ ДЛЯ РАЗМЕЩЕНИЯ ЛИНЕЙНОГО ОБЪЕКТА ТРАНСПОРТНОЙ ИНФРАСТРУКТУРЫ ФЕДЕРАЛЬНОГО ЗНАЧЕНИЯ
 -  ОБРАЗУЕМЫХ ЗЕМЕЛЬНЫХ УЧАСТКОВ ИЗ ЗЕМЕЛЬ (ЗЕМЕЛЬНЫХ УЧАСТКОВ) НЕРАЗГРАНИЧЕННОЙ ГОСУДАРСТВЕННОЙ СОБСТВЕННОСТИ
 -  ОБРАЗУЕМЫХ ЗЕМЕЛЬНЫХ УЧАСТКОВ ИЗ ЗЕМЕЛЬНЫХ УЧАСТКОВ, НАХОДЯЩИХСЯ В СОБСТВЕННОСТИ СУБЪЕКТА РОССИЙСКОЙ ФЕДЕРАЦИИ ТВЕРСКОЙ ОБЛАСТИ
 -  ОБРАЗУЕМЫХ ЗЕМЕЛЬНЫХ УЧАСТКОВ ИЗ ЗЕМЕЛЬНЫХ УЧАСТКОВ, НАХОДЯЩИХСЯ В ЧАСТНОЙ СОБСТВЕННОСТИ, ПРЕДПОЛАГАЕМЫХ К ИЗЪЯТИЮ ДЛЯ ГОСУДАРСТВЕННЫХ НУЖД
 -  ИЗМЕНЯЕМЫХ ЗЕМЕЛЬНЫХ УЧАСТКОВ
 -  СУЩЕСТВУЮЩИХ ЗЕМЕЛЬНЫХ УЧАСТКОВ НЕРАЗГРАНИЧЕННОЙ ГОСУДАРСТВЕННОЙ СОБСТВЕННОСТИ
-  граница зоны размещения объекта: "Реконструкция мостового перехода через р. Волга на км 176 (II очередь) автомобильной дороги М-10 "Россия" от Москвы через Тверь, Новгород до Санкт-Петербурга, Тверская область" (утв. Распоряжением РОСАВТОДОРА №484-р от 29.03.2016г.)
-  :3У2 УСЛОВНЫЙ НОМЕР ОБРАЗУЕМОГО ЗЕМЕЛЬНОГО УЧАСТКА
-  :3У1(1) НОМЕР КОНТУРА ОБРАЗУЕМОГО МНОГОКОНТУРНОГО ЗЕМЕЛЬНОГО УЧАСТКА
-  :1430 КАДАСТРОВЫЙ НОМЕР ЗЕМЕЛЬНОГО УЧАСТКА, ЯВЛЯЮЩЕГОСЯ ОБЪЕКТОМ МЕЖЕВАНИЯ
-  :23 КАДАСТРОВЫЙ НОМЕР ЗЕМЕЛЬНОГО УЧАСТКА
-  :1 ОБОЗНАЧЕНИЕ ХАРАКТЕРНОЙ (ПОВОРОТНОЙ) ТОЧКИ ЗЕМЕЛЬНОГО УЧАСТКА, ПЛАНИРУЕМОГО РАЗМЕЩЕНИЯ ОБЪЕКТА
-  69:40:0300006 НОМЕР КАДАСТРОВОГО КВАРТАЛА
-  - 23 ОСЬ ТРАССЫ И ПИКЕТАЖ (ПРОЕКТ.)
-  проектируемые конструктивные элементы объекта капитального строительства (2 очередь)
-  конструктивные элементы объекта капитального строительства (1 очередь)

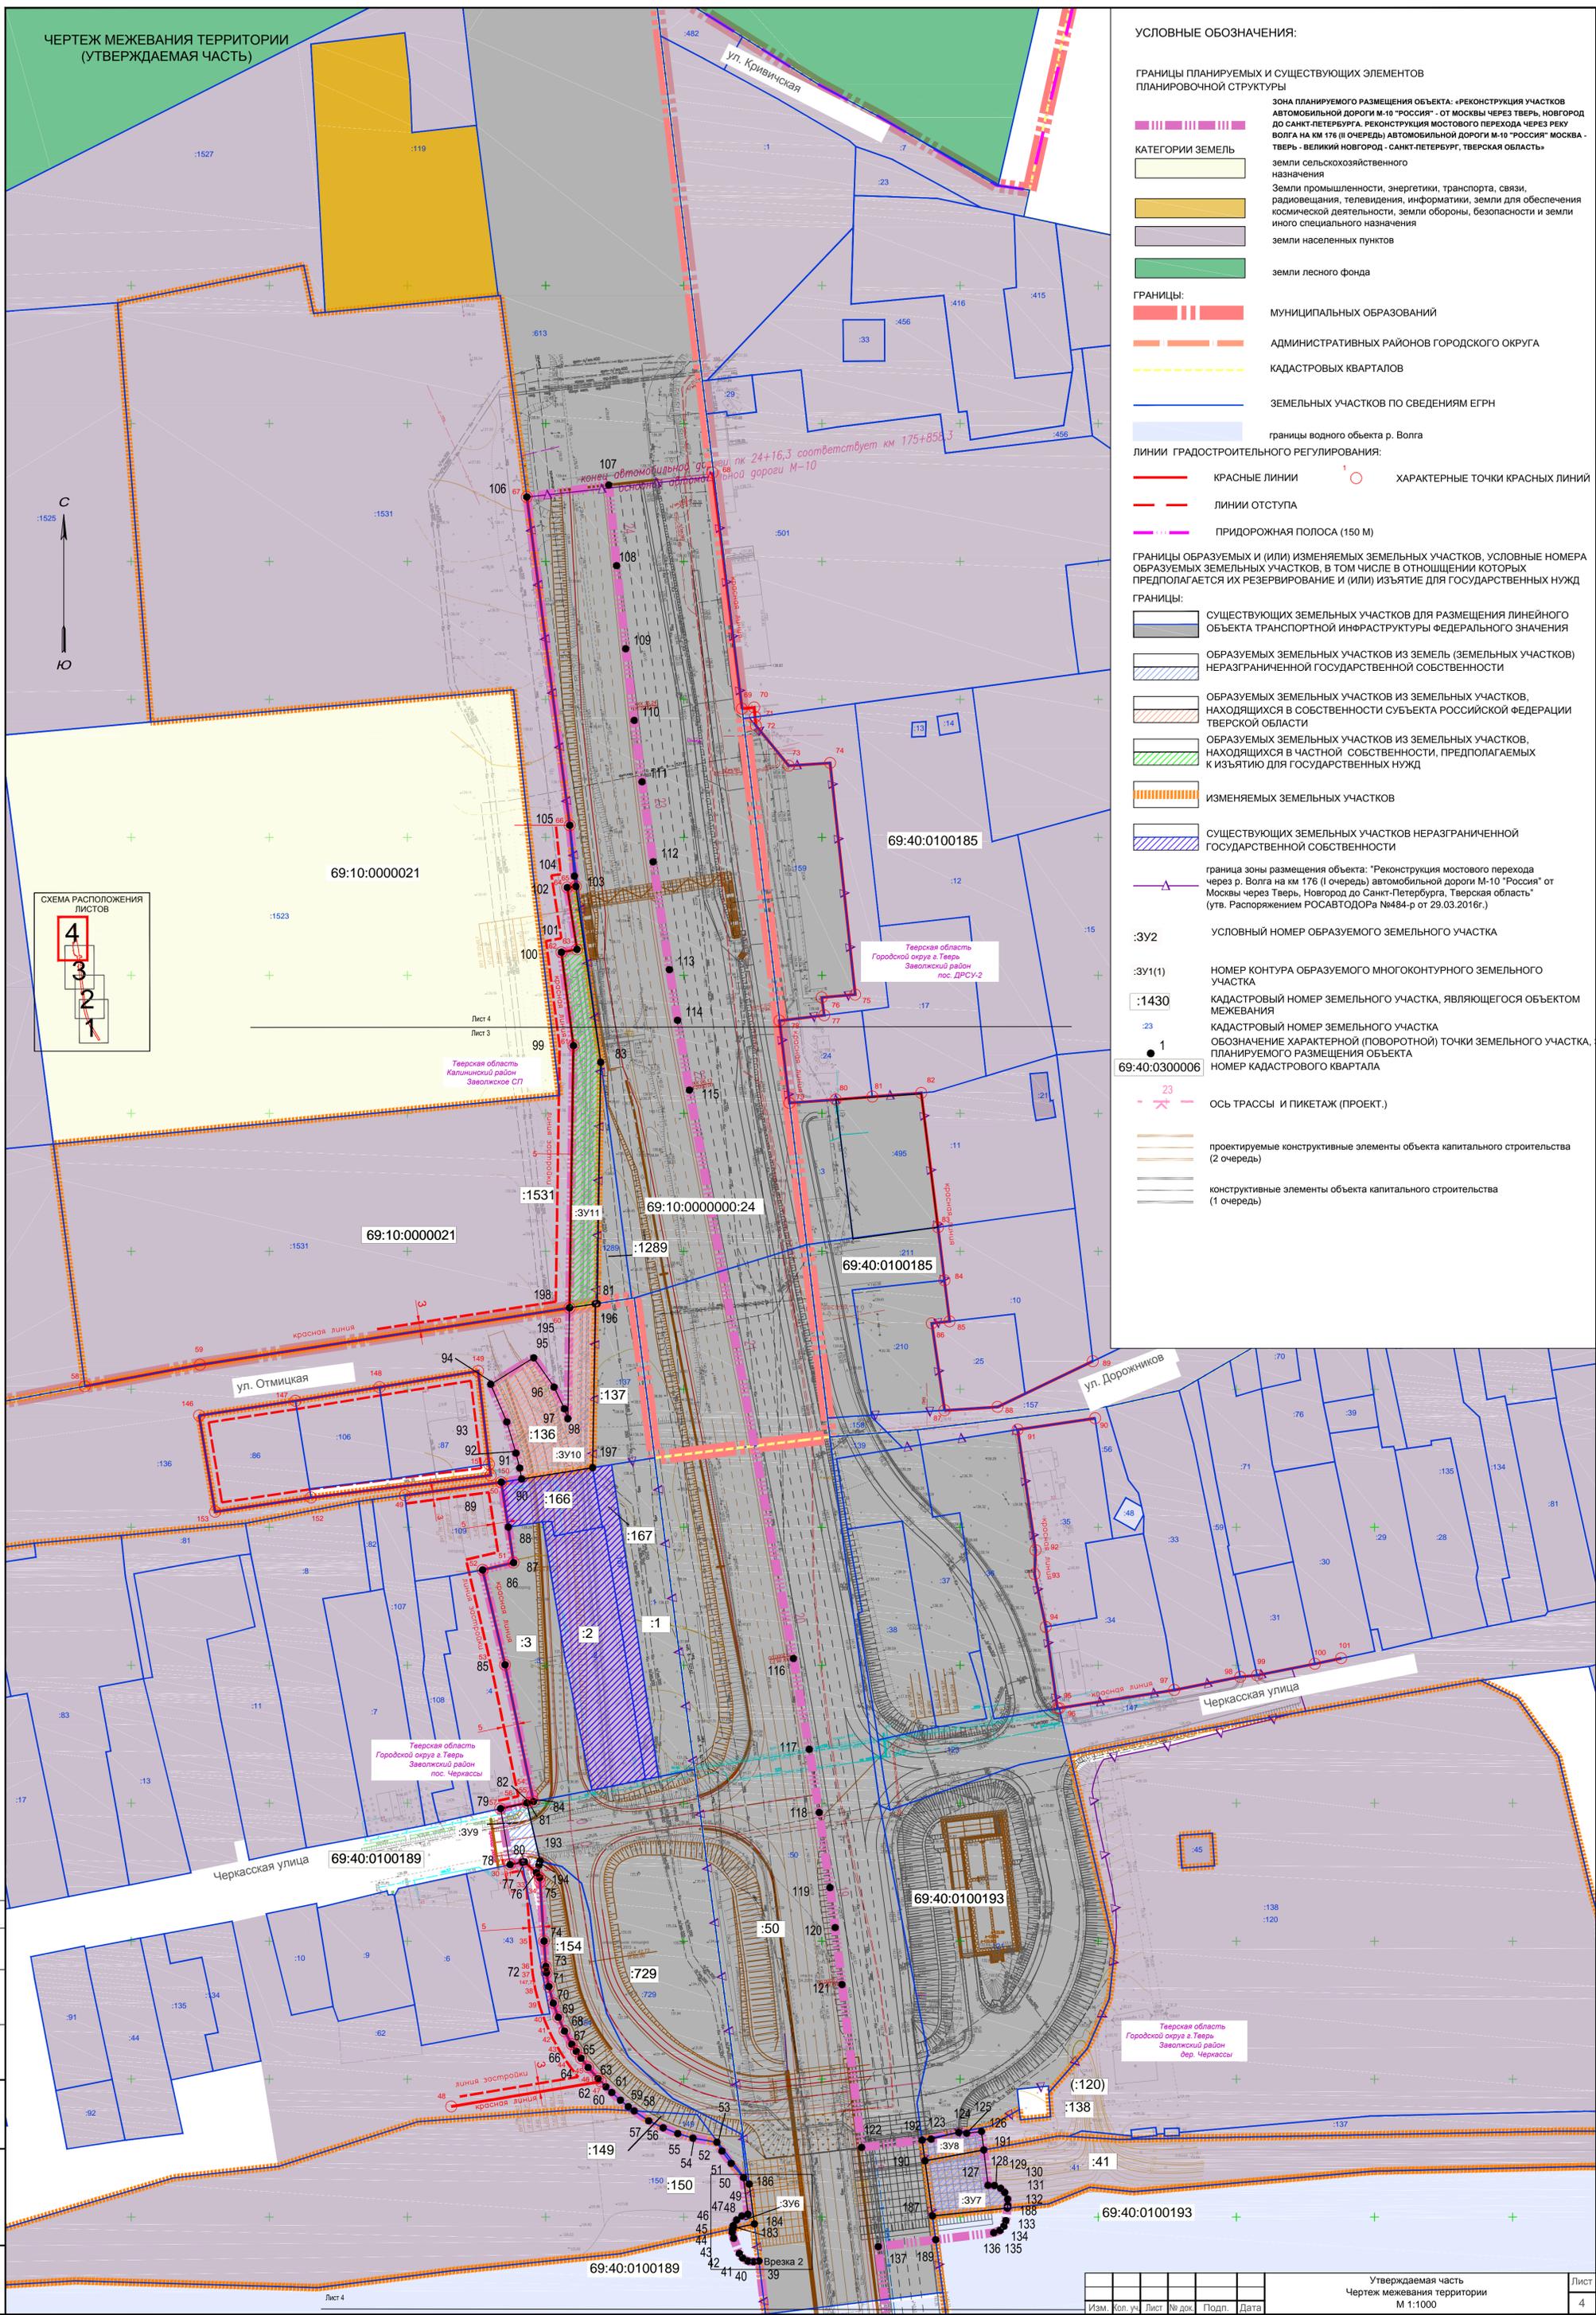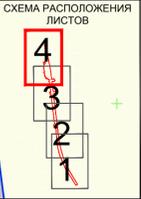

Составлено	
Исполнено	
Проверено	
Дата	
Лист	4



ФЕДЕРАЛЬНОЕ КАЗЕННОЕ УЧРЕЖДЕНИЕ
«УПРАВЛЕНИЕ АВТОМОБИЛЬНОЙ МАГИСТРАЛИ
МОСКВА – САНКТ-ПЕТЕРБУРГ
ФЕДЕРАЛЬНОГО ДОРОЖНОГО АГЕНТСТВА

(ФКУ УПРДОР «РОССИЯ»)

173007, Великий Новгород, ул. Троицкая, д. 5
тел. (8162) 73-11-90, E-mail: novgorod@e105.ru, office@e105.ru
Филиал 170100, г. Тверь, ул. Желябова, д. 21
тел. (4822) 33-95-15, факс (4822) 34-76-43
E-mail: office_tver@e105.ru

Главе Заволжского сельского поселения
Калининского района Тверской области

Л.В. Хоничевой

170508, Тверская область, Калининский
район, пос. Заволжский, д. 2

16.07.2018 №18/13-1641
на № _____ от _____

Уважаемая Людмила Викторовна!

В настоящее время ФКУ Упрдор «Россия» ведется разработка документации по планировке территории объекта «Реконструкция участков автомобильной дороги М-10 «Россия» - от Москвы через Тверь, Новгород до Санкт-Петербурга. Реконструкция мостового перехода через реку Волга на км 176 (II очередь) автомобильной дороги М-10 «Россия» Москва – Тверь – Великий Новгород – Санкт-Петербург, Тверская область».

В соответствии со ст. 45 Градостроительного кодекса РФ, документация по планировке территории, которая подготовлена в целях размещения объекта федерального значения, утверждение которой осуществляется уполномоченным федеральным органом исполнительной власти, до ее утверждения подлежит согласованию с главой такого поселения, главой такого городского округа.

Дополнительно сообщаем, что:

- ранее указанная документация была рассмотрена и согласована Администрацией МО «Заволжское сельское поселение» Калининского района Тверской области письмом от 17.06.2016 г. № 661;

- никакие изменения в данную документацию в части Заволжского сельского поселения не внесены.

На основании изложенного, ФКУ Упрдор «Россия» просит Вас повторно согласовать документацию по планировке территории Объекта в кратчайший срок.

Приложение:

1. Копия письма от 17.06.2016 г. № 661 в 1 экз.
2. Том 1. Основная (утверждаемая) часть. Положение о размещении линейного объекта федерального значения. Графические материалы в 1 экз.
3. Том 2. Книга 1. Материалы по обоснованию. Пояснительная записка в 1 экз.
4. Том 2. Книга 2. Материалы по обоснованию проекта планировки территории для размещения линейного объекта Федерального значения. Графические материалы в 1 экз.
5. Том 3. Основная (утверждаемая) часть. Проект межевания территории в 1 экз.
6. Том 4. Материалы по обоснованию. Проект межевания территории в 1 экз.

И.о. начальника

И.О. Эдель

И.А. Волков
(4822) 33-96-03 доб. 58-235

ВХОД. № 717

2018.07.16
И.О. Эдель



АДМИНИСТРАЦИЯ
МУНИЦИПАЛЬНОГО
ОБРАЗОВАНИЯ
«ЗАВОЛЖСКОЕ СЕЛЬСКОЕ
ПОСЕЛЕНИЕ»
КАЛИНИНСКОГО РАЙОНА
ТВЕРСКОЙ ОБЛАСТИ

ОГРН 1056900211796
ИНН 6924013250
КПП 694901001

170508, Тверская область, Калининский
район, п. Заволжский, д.2

www.zavsp.ru;

E-mail: zavoljskoe@kalinin-adm.ru
379-346

18.07.2018 №

582

ФКУ УПРДОР «РОССИЯ»

170100, г. Тверь, улица Желябова, дом 21
И.о. начальника ФКУ Эдель И.О.

Уважаемый Игорь Олегович!

Администрация муниципального образования «Заволжское сельское поселение» Калининского района Тверской области (далее – Администрация Заволжского с/п), рассмотрев письмо ФКУ УПРДОР «РОССИЯ» от 16.07.2018 № 18/13-2671 о согласовании документации по планировке территории сообщает об отсутствии возражений в отношении объекта «Реконструкция участков автомобильной дороги М-10 «Россия» - от Москвы через Тверь, Новгород до Санкт-Петербурга. Реконструкция мостового перехода через реку Волга на км 176 (Почердь) автомобильной дороги М-10 «Россия» Москва - Тверь - Великий Новгород - Санкт-Петербург, Тверская область».

Настоящее письмо является документом-согласованием документации по планировке территории объекта Реконструкция участков автомобильной дороги М-10 «Россия» - от Москвы через Тверь, Новгород до Санкт-Петербурга. Реконструкция мостового перехода через реку Волга на км 176 (Почердь) автомобильной дороги М-10 «Россия» Москва - Тверь - Великий Новгород - Санкт-Петербург, Тверская область».

Глава администрации

Л.В. Хоничева



Л.В. Хоничева



ФЕДЕРАЛЬНОЕ КАЗЕННОЕ УЧРЕЖДЕНИЕ
«УПРАВЛЕНИЕ АВТОМОБИЛЬНОЙ МАГИСТРАЛИ
МОСКВА – САНКТ-ПЕТЕРБУРГ
ФЕДЕРАЛЬНОГО ДОРОЖНОГО АГЕНТСТВА

(ФКУ УПРДОР «РОССИЯ»)

173007, Великий Новгород, ул. Троицкая, д. 5
тел. (8162) 73-11-90, E-mail: novgorod@e105.ru, office@e105.ru
Филиал 170100, г. Тверь, ул. Желябова, д. 21
тел. (4822) 33-95-15, факс (4822) 34-76-43
E-mail: office_tver@e105.ru

Главе Администрации города Твери

А.В. Огонькову

170100, г. Тверь, ул. Советская, д. 11

01.01.2018 №18/13- 396
на № _____ от _____

Уважаемый Алексей Валентинович!

В настоящее время ФКУ Упрдор «Россия» ведется разработка документации по планировке территории объекта «Реконструкция участков автомобильной дороги М-10 «Россия» - от Москвы через Тверь, Новгород до Санкт-Петербурга. Реконструкция мостового перехода через реку Волга на км 176 (II очередь) автомобильной дороги М-10 «Россия» Москва – Тверь – Великий Новгород – Санкт-Петербург, Тверская область».

В соответствии со ст. 45 Градостроительного кодекса РФ, документация по планировке территории, которая подготовлена в целях размещения объекта федерального значения, утверждение которой осуществляется уполномоченным федеральным органом исполнительной власти, до ее утверждения подлежит согласованию с главой такого поселения, главой такого городского округа.

На основании изложенного, ФКУ Упрдор «Россия» просит Вас согласовать документацию по планировке территории Объекта.

Приложение:


1. Том 1. Основная (утверждаемая) часть. Положение о размещении линейного объекта федерального значения. Графические материалы в 1 экз.
2. Том 2. Книга 1. Материалы по обоснованию. Пояснительная записка в 1 экз.
3. Том 2. Книга 2. Материалы по обоснованию проекта планировки территории для размещения линейного объекта Федерального значения. Графические материалы в 1 экз.
4. Том 3. Основная (утверждаемая) часть. Проект межевания территории в 1 экз.
5. Том 4. Материалы по обоснованию. Проект межевания территории в 1 экз.

И.о. начальника



И.О. Эдель

Е.А. Любченко
(4822) 52-82-31

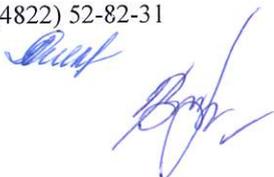

Администрация г. Твери	
Вх. №	01/470 01.01.18
Количество листов	_____
Приложение листов	_____



ФЕДЕРАЛЬНОЕ КАЗЕННОЕ УЧРЕЖДЕНИЕ
«УПРАВЛЕНИЕ АВТОМОБИЛЬНОЙ МАГИСТРАЛИ
МОСКВА – САНКТ-ПЕТЕРБУРГ
ФЕДЕРАЛЬНОГО ДОРОЖНОГО АГЕНТСТВА

(ФКУ УПРДОР «РОССИЯ»)

173007, Великий Новгород, ул. Троицкая, д. 5
тел. (8162) 73-11-90, E-mail: novgorod@e105.ru, office@e105.ru
Филиал 170100, г. Тверь, ул. Желябова, д. 21
тел. (4822) 33-95-15, факс (4822) 34-76-43
E-mail: office_tver@e105.ru

Главе Администрации города Твери
А.В. Огонькову

170100, г. Тверь, ул. Советская, д. 11

30. 03. 2018 №18/13- 1144

на №

от

Уважаемый Алексей Валентинович!

ФКУ Упрдор «Россия» в рамках рассмотрения обращения от 02.02.2018 исх. № 18/13-396 (вх. № 01/770 от 02.02.2018) направляет на согласование откорректированную документацию по планировке территории объекта «Реконструкция участков автомобильной дороги М-10 «Россия» - от Москвы через Тверь, Новгород до Санкт-Петербурга. Реконструкция мостового перехода через реку Волга на км 176 (II очередь) автомобильной дороги М-10 «Россия» Москва – Тверь – Великий Новгород – Санкт-Петербург, Тверская область» (далее - Объект).

Внесены следующие изменения в документацию по планировке территории Объекта:

1. Том 1. Основная (утверждаемая) часть. Положение о размещении линейного объекта федерального значения. Графические материалы – абз. 6, стр. 24 и абз. 1-2 стр. 25;
2. Том 2. Книга 1. Материалы по обоснованию. Пояснительная записка - абз. 13-14, стр. 67 и абз. 3-4 стр. 85;
3. Том 4. Материалы по обоснованию. Проект межевания территории – стр. 1-5 отражены пояса зон санитарной охраны источников водоснабжения.

Дополнительно сообщаем, что изменения внесены исключительно в вышеуказанном объеме и затронули незначительную часть ранее предоставленной документации по планировке территории. В остальной документации остается в неизменном виде.

На основании вышеизложенного, ФКУ Упрдор «Россия» просит Вас в возможно короткий срок согласовать документацию по планировке территории Объекта.

Приложение:

1. Том 1. Основная (утверждаемая) часть. Положение о размещении линейного объекта федерального значения. Графические материалы в 1 экз.
2. Том 2. Книга 1. Материалы по обоснованию. Пояснительная записка в 1 экз.
3. Том 4. Материалы по обоснованию. Проект межевания территории в 1 экз.

И.о. начальника

Е.А. Любченко
(4822) 33-96-03

С уважением,

И.О. Эдель

Администрация г. Твери	
Вх. №	01/2018 300318
Количество листов	
Приложение листов	