



ОБЪЯВЛЕНИЕ

В соответствии с постановлением Председателя Тверской городской Думы от 27.07.2020 № 12 очередное 65 заседание Тверской городской Думы состоится 30 июля 2020 года в 13.00 по адресу: г. Тверь, ул. Советская, д.34, каб.241.

- На рассмотрение очередного 65 заседания Тверской городской Думы вынести следующие вопросы:
1. О внесении изменений в решение Тверской городской Думы от 19.12.2019 № 258 «О бюджете города Твери на 2020 год и на плановый период 2021 и 2022 годов».
 2. О намерении принять объект недвижимого имущества в муниципальную собственность города Твери.
 3. Об утверждении перечня имущества, предлагаемого к передаче из муниципальной собственности города Твери в федеральную собственность.
 4. О внесении изменений в решение Тверской городской Думы от 14.09.2018 № 218 «Об утверждении Порядка организации и проведения общественных обсуждений по вопросам градостроительной деятельности на территории города Твери».

5. О внесении изменения в Правила землепользования и застройки города Твери, утвержденные решением Тверской городской Думы от 02.07.2003 № 71 (вх. № 820 от 22.06.2020).
6. О внесении изменения в Правила землепользования и застройки города Твери, утвержденные решением Тверской городской Думы от 02.07.2003 № 71 (вх. № 910 от 09.07.2020).
7. О внесении изменения в Правила землепользования и застройки города Твери, утвержденные решением Тверской городской Думы от 02.07.2003 № 71 (вх. № 915 от 13.07.2020).
8. О внесении изменений в решение Тверской городской Думы от 19.12.2019 № 266 «Об отдельных вопросах реализации Правил землепользования и застройки города Твери».
9. О передаче в безвозмездное пользование нежилого строения по адресу: Российская Федерация, Тверская область, город Тверь, улица Фрунзе, дом 8, корпус 3».
10. О признании утратившими силу отдельных решений Тверской городской Думы.
11. О внесении изменения в решение Тверской городской Думы от 25.05.1999 № 72 «О Совете Тверской городской Думы».

23.07.2020 года

ПОСТАНОВЛЕНИЕ
№ 859

Г. ТВЕРЬ

Приложение
УТВЕРЖДЕНЫ
постановлением
Администрации города Твери от
23.07.2020 года № 859

Об установлении нормативов состава сточных вод

На основании рассчитанных и представленных обществом с ограниченной ответственностью «Тверь Водоканал» нормативов состава сточных вод, руководствуясь пунктом 9.1 части статьи 6 Федерального закона от 07.12.2011 № 416-ФЗ «О водоснабжении и водоотведении», постановлением Правительства Российской Федерации от 22.05.2020 № 728 «Об утверждении Правил осуществления контроля состава и свойств сточных вод и о внесении изменений и признании утратившими силу некоторых актов Правительства Российской Федерации», постановлением Правительства Российской Федерации от 29.07.2013 № 644 «Об утверждении Правил холодного водоснабжения и водоотведения и о внесении изменений в некоторые акты Правительства Российской Федерации» и Уставом города Твери,

ПОСТАНОВЛЯЮ:

1. Установить нормативы состава сточных вод (приложение).
 2. Отказать обществу с ограниченной ответственностью «Тверь Водоканал» в установлении нормативов состава сточных вод по следующим загрязняющим веществам:
 - 2.1. СПАВ неионогенные;
 - 2.2. СПАВ анионные.
 3. Департаменту жилищно-коммунального хозяйства, жилищной политики и строительства администрации города Твери уведомить общество с ограниченной ответственностью «Тверь Водоканал» об отказе в установлении нормативов состава сточных вод по загрязняющим веществам, указанным в пункте 2 настоящего постановления.
 4. Настоящее постановление вступает в силу со дня его официального опубликования и распространяет свое действие на правоотношения, возникшие с 01.07.2020.
 5. Опубликовать настоящее постановление в средствах массовой информации.
 6. Контроль за исполнением настоящего постановления возложить на первого заместителя (заместителя) Главы Администрации города Твери, курирующего вопросы жилищно-коммунального хозяйства, строительства и архитектуры.
- Отчет об исполнении настоящего постановления представить в срок до 01.09.2020.

Глава города Твери А.В.Огоньков

Нормативы состава сточных вод

№	Наименование вещества (показателя)*	Значение показателя и (или) концентрации (по валовому содержанию в натуральной пробе сточных вод) (мг/дм ³)
1.	Биологическая потребность в кислороде полная (БПК _п)	80,21
2.	Общая минерализация (сухой остаток)	640,95
3.	Аммоний-ион	4,80
4.	Фосфор общий	0,31
5.	Медь	0,002
6.	Железо	0,31
7.	Хром шестивалентный	0,01
8.	Цинк	0,021
9.	Нефтепродукты	0,89
10.	Хлориды	90,4
11.	Сульфаты	86,4
12.	Сульфиды	1,5
13.	Кадмий	0,001
14.	Взвешенные вещества	217,64
15.	ХПК	397,35
16.	Водородный показатель (рН)	6,5 – 8,5
17.	Никель	0,01

*Термины и определения употребляются в настоящих нормативах состава сточных вод в значениях, определенных действующим законодательством Российской Федерации.

Начальник департамента жилищно-коммунального хозяйства, жилищной политики и строительства администрации города Твери Д.Н.Арестов

ИЗВЕЩЕНИЕ О ПРОВЕДЕНИИ АУКЦИОНА

Департамент управления имуществом и земельными ресурсами администрации города Твери сообщает о проведении аукциона на право заключения договоров аренды нежилых помещений 14 августа 2020 года

Организатор аукциона – департамент управления имуществом и земельными ресурсами администрации города Твери.

Место нахождения и почтовый адрес Организатора аукциона: 170034, г.Тверь, ул. Ерофеева, д. 5. Адрес электронной почты организатора аукциона: e-mail: tverkumi@adm.tver.ru. Контактные телефоны: 36-10-19 (доб.3016).

Аукцион на право заключения договоров аренды состоится 14.08.2020 в 12-00 по адресу: г. Тверь, ул. Ерофеева, д. 5, 3 этаж, каб. 313.

Электронная форма подачи заявки на участие в аукционе не предусмотрена. На аукцион на право заключения договоров аренды нежилых помещений выносятся объекты недвижимости:

№ Лота	Наименование, адрес	Площадь, кв.м	Срок действия договора аренды	Нач. цена аукциона - р/м. аренд. плата в месяц, без НДС (руб.)	Целевое назначение	Сумма задатка, без НДС (руб.)	Техническое состояние
1	Нежилое помещение – Российская Федерация, Тверская область, город Тверь, улица Паши Савельевой, дом 31 (нежилое помещение IIa, 2 этаж, к. 50) 69:40:0100033:4347 РМС 86505	31,0	11 мес.	11 743,73	без ограничений по видам деятельности, соответствующим САНИП, за исключением интернет-клуба, интернет-кафе	14 092	Удовлетворительное
2	Нежилое помещение – Российская Федерация, Тверская область, город Тверь, улица Паши Савельевой, дом 31 (нежилое помещение IIa, 2 этаж, к. 93) 69:40:0100033:4347 РМС 86505	18,9	11 мес.	6715,93	без ограничений по видам деятельности, соответствующим САНИП, за исключением интернет-клуба, интернет-кафе	8 059	Удовлетворительное
3	Нежилое помещение – Российская Федерация, Тверская область, город Тверь, улица Паши Савельевой, дом 31 (нежилое помещение IIa, 2 этаж, к. 46) 69:40:0100033:4347 РМС 86505	17,9	11 мес.	6284,33	без ограничений по видам деятельности, соответствующим САНИП, за исключением интернет-клуба, интернет-кафе	7 541	Удовлетворительное
4	Нежилое помещение – Российская Федерация, Тверская область, город Тверь, улица Луначарского, дом 7/36 (нежилое помещение, 1 этаж, к.1-7, 7а, 8,9) 69:40:0000001:1114 РМС 3320	63,7	3 года	21509,58	без ограничений по видам деятельности, соответствующим САНИП, за исключением интернет-клуба, интернет-кафе	25 812	Удовлетворительное
5	Нежилое помещение – Российская Федерация, Тверская область, город Тверь, улица Можайского, дом 70 (нежилое помещение III, 1 этаж, к. 12,12а,13)69:40:0200105:5:3/57 РМС 82419	24,2	11 мес.	7632,68	без ограничений по видам деятельности, соответствующим САНИП, за исключением интернет-клуба, интернет-кафе	9 159	Удовлетворительное
6	Нежилое помещение – Российская Федерация, Тверская область, город Тверь, улица Строителей, дом 8, корпус 1 (2 этаж, к.14, 20а) 69:40:0300095:1561 РМС 67333	33,7	11 мес.	11 122,01	без ограничений по видам деятельности, соответствующим САНИП, за исключением интернет-клуба, интернет-кафе	13 346	Удовлетворительное
7	Нежилое помещение – Российская Федерация, Тверская область, город Тверь, Тверской проспект, дом 13 (подвал, к. 1) 69:40:04:00:056:0019:1/016071/37:10015/A РМС 3228	13,6	3 года	5447,34	без ограничений по видам деятельности, соответствующим САНИП, за исключением интернет-клуба, интернет-кафе	6 537	Удовлетворительное

8	Нежилое помещение – Российская Федерация, Тверская область, город Тверь, Петербургское шоссе, дом 60 (нежилое помещение II, 1 этаж, к.2,3) 69:40:0100180:4622 РМС 67761	8,8	11 мес.	3871,21	без ограничений по видам деятельности, соответствующим САНИП, за исключением интернет-клуба, интернет-кафе	4 645	Удовлетворительное
9	Нежилое помещение – Российская Федерация, Тверская область, город Тверь, улица Паши Савельевой, дом 31 (нежилое помещение IIa, 2 этаж, к. 22-28) 69:40:0100033: 4347 РМС 86505	80,6	11 мес.	27460,42	без ограничений по видам деятельности, соответствующим САНИП, за исключением интернет-клуба, интернет-кафе	32 953	Удовлетворительное
10	Нежилое помещение – Российская Федерация, Тверская область, город Тверь, улица Паши Савельевой, дом 31 (нежилое помещение IIa, 2 этаж, к. 65) 69:40:0100033: 4347 РМС 86505	13,8	11 мес.	4656,12	без ограничений по видам деятельности, соответствующим САНИП, за исключением интернет-клуба, интернет-кафе	5587	Удовлетворительное
11	Нежилое помещение – Российская Федерация, Тверская область, город Тверь, Комсомольский проспект, дом 11а (нежилое помещение IV, подвал) 69:40:01:00:273:0027:1/007295/37:10004/A, РМС 81280	89,5	3 года	17554,53	без ограничений по видам деятельности, соответствующим САНИП, за исключением интернет-клуба, интернет-кафе	21 065	Удовлетворительное

Условия настоящего аукциона, порядок и условия заключения договора аренды с участником аукциона являются условиями публичной оферты, а подача заявки на участие в аукционе является акцептом такой оферты.

Срок, место и порядок предоставления документации об аукционе

После размещения извещения о проведении аукциона организатор аукциона на основании заявления любого заинтересованного лица, поданного в письменной форме и поступившего не позднее 06.08.2020, предоставляет такому лицу документацию об аукционе в письменной форме в течение двух рабочих дней с даты получения соответствующего заявления.

Заявление, оформленное в произвольной письменной форме и направленное по адресу: 170034, г. Тверь, ул. Ерофеева, д. 5, должно содержать: название аукциона, наименование заинтересованного лица, номера телефона, факса и электронной почты заинтересованного лица, контактное лицо.

Документация об аукционе предоставляется бесплатно. Сайты в сети Интернет, на которых размещена документация об аукционе – официальный сайт Российской Федерации www.torgi.gov.ru, официальный сайт муниципального образования город Тверь www.tver.ru.

Требование о внесении задатка, размер задатка

В качестве обеспечения исполнения обязательства по заключению договора аренды организатор аукциона устанавливает требование о внесении задатка.

Сумма задатка для участия в аукционе устанавливается в размере 10 % от годовой рыночной арендной платы (без НДС). Задаток НДС не облагается.

Задаток должен поступить на расчетный счет организатора торгов не позднее 11-30 часов 14.08.2020. Организатор аукциона вправе отказаться от проведения аукциона не позднее 06.08.2020.

Дата начала подачи заявок на участие в аукционе: 22.07.2020. Дата и время окончания срока подачи заявок на участие в аукционе: 12.08.2020 в 17-00.

Утверждаю
Глава администрации Центрального района
в городе Твери
М.В. Чубуков

**Описание
границ прилегающей территории**


Частное домовладение, земельный участок с кадастровым номером 69:40:0400022:5, расположенный по адресу:

г. Тверь, ул. Тихвинская, д. 9
(указываются наименование и местоположение объекта,
по отношению к которому устанавливается прилегающая территория)

1. Местоположение прилегающей территории (адресные ориентиры) г. Тверь, ул. Тихвинская, д. 9.
2. Кадастровый номер объекта, по отношению к которому устанавливается прилегающая территория 69:40:0400022:5.
3. Площадь прилегающей территории: 129 (кв. м).
4. Вид разрешенного использования земельного участка, по отношению к которому устанавливается прилегающая территория: для обслуживания и эксплуатации жилого дома.
5. Наличие объектов (в том числе благоустройства), расположенных на прилегающей территории, с их описанием

Графическая часть (прилагается):

Масштаб 1:500 (1:1000)	
Условные обозначения:	
—	граница прилегающей территории (отображается красным цветом)
1	характерная точка границ прилегающей территории (отображается оранжевым цветом) координаты 56.854363/35.878912
2	характерная точка границ прилегающей территории (отображается оранжевым цветом) координаты 56.854311/35.879250
3	характерная точка границ прилегающей территории (отображается оранжевым цветом) координаты 56.853703/35.878960
4	характерная точка границ прилегающей территории (отображается оранжевым цветом) координаты 56.853692/35.878596
69:40:0400022:5	кадастровый номер земельного участка (объекта недвижимости), по отношению к которому устанавливается прилегающая территория (отображается сиреневым цветом)
	кадастровый квартал (отображается голубым цветом)
	На представленной схеме граница кадастрового квартала не пролегает
-----	границы объектов, расположенных на прилегающей территории (отображается черным цветом)

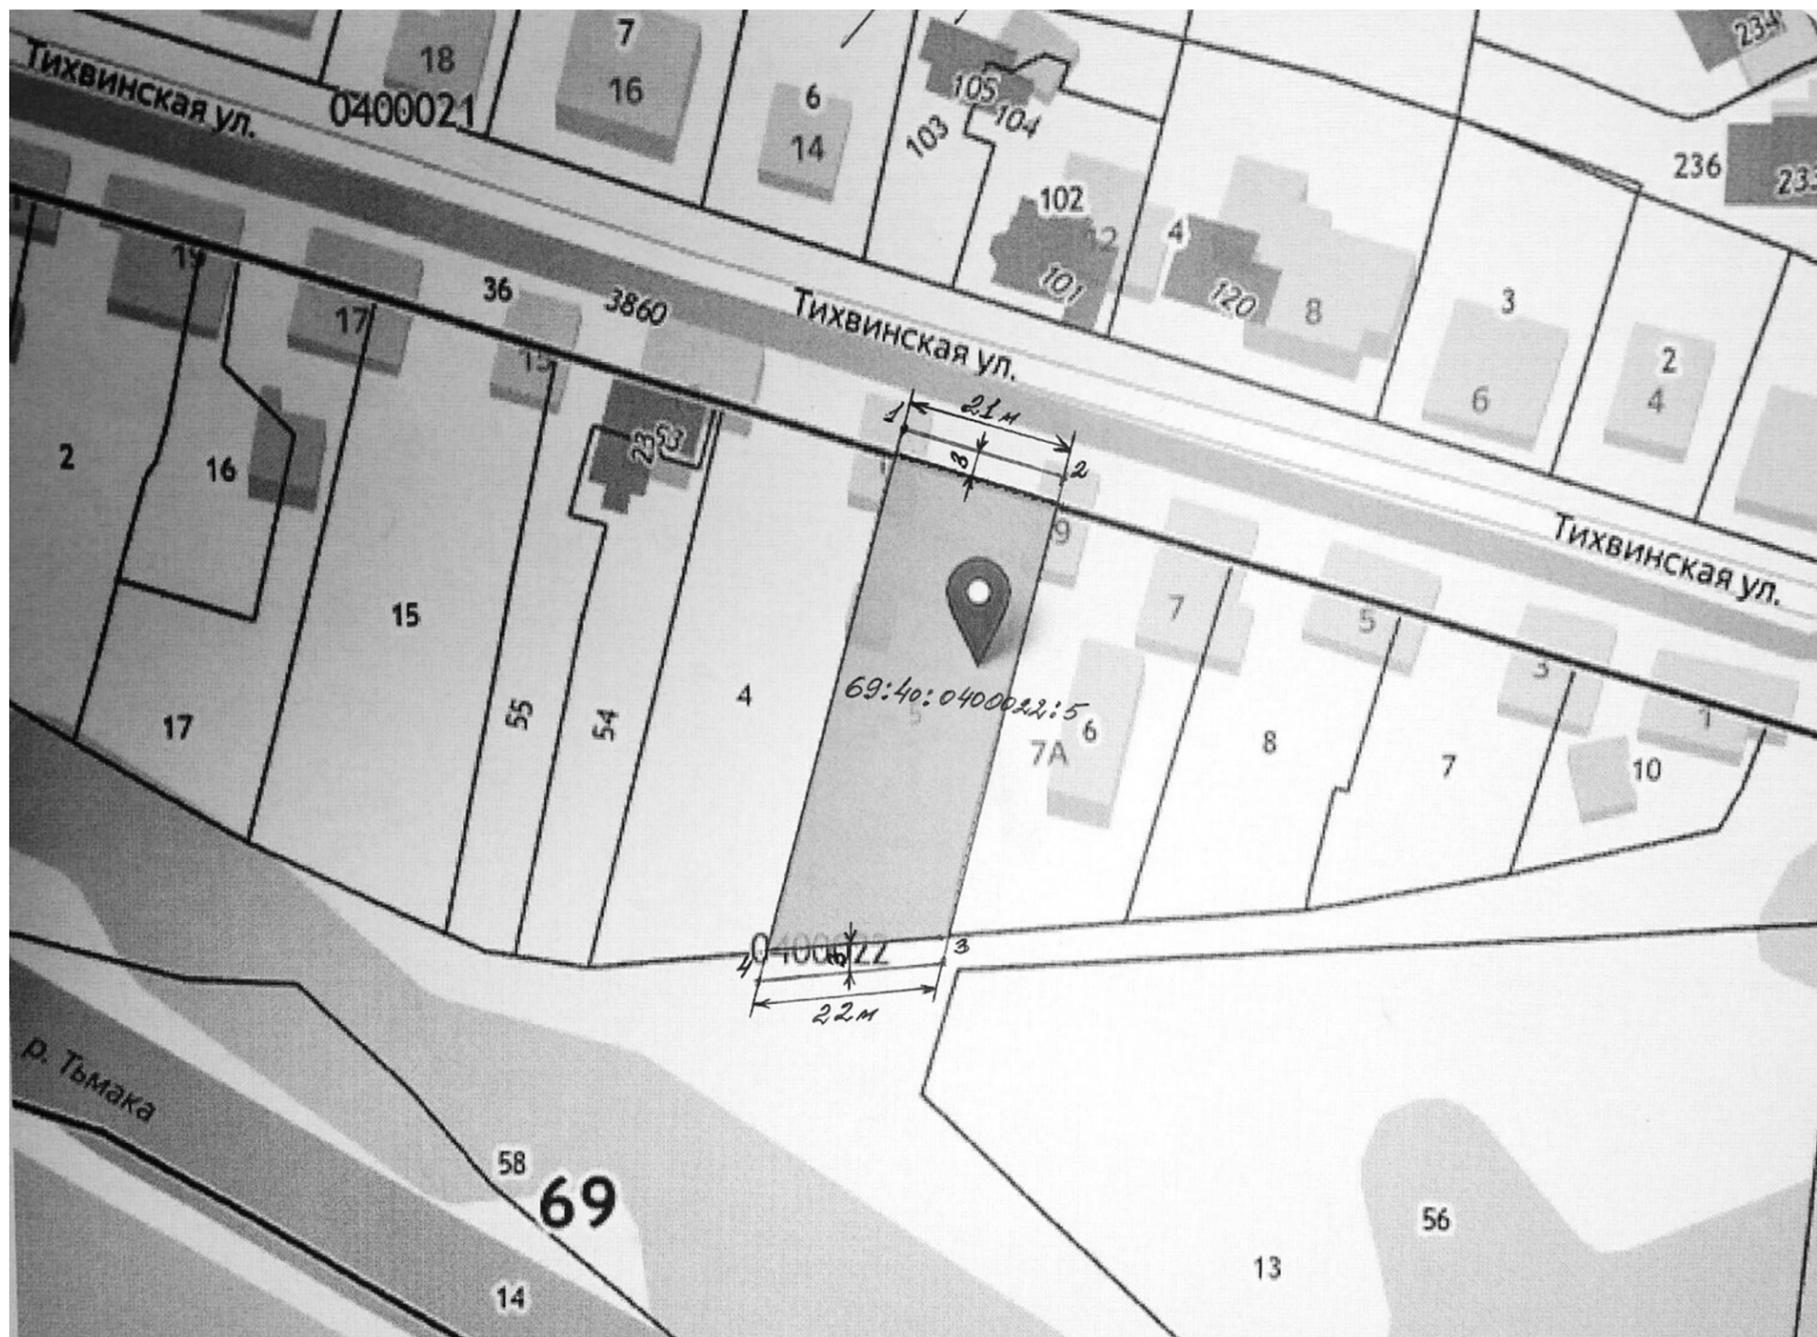

Утверждаю
Глава администрации Центрального района
в городе Твери
М.В. Чубуков

**Описание
границ прилегающей территории**

Частное домовладение, земельный участок с кадастровым номером 69:40:0400022:4, расположенный по адресу:

г. Тверь, ул. Тихвинская, д. 11
(указываются наименование и местоположение объекта,
по отношению к которому устанавливается прилегающая территория)

1. Местоположение прилегающей территории (адресные ориентиры) г. Тверь, ул. Тихвинская, д. 11.
2. Кадастровый номер объекта, по отношению к которому устанавливается прилегающая территория 69:40:0400022:4.
3. Площадь прилегающей территории: 129 (кв. м).
4. Вид разрешенного использования земельного участка, по отношению к которому устанавливается прилегающая территория: для обслуживания и эксплуатации жилого дома.
5. Наличие объектов (в том числе благоустройства), расположенных на прилегающей территории, с их описанием

Графическая часть (прилагается):

Масштаб 1:500 (1:1000)	
Условные обозначения:	
—	граница прилегающей территории (отображается красным цветом)
1	характерная точка границ прилегающей территории (отображается оранжевым цветом) координаты 56.854308/35.879261
2	характерная точка границ прилегающей территории (отображается оранжевым цветом) координаты 56.854258/35.879577
3	характерная точка границ прилегающей территории (отображается оранжевым цветом) координаты 56.853724/35.879331
4	характерная точка границ прилегающей территории (отображается оранжевым цветом) координаты 56.853706/35.878971
69:40:0400022:4	кадастровый номер земельного участка (объекта недвижимости), по отношению к которому устанавливается прилегающая территория (отображается сиреневым цветом)
	кадастровый квартал (отображается голубым цветом)
	На представленной схеме граница кадастрового квартала не пролегает
-----	границы объектов, расположенных на прилегающей территории (отображается черным цветом)



Утверждаю
Глава администрации Центрального района
в городе Твери
М.В. Чубуков

**Описание
границ прилегающей территории**

Частное домовладение, земельный участок с кадастровым номером 69:40:0400022:54, расположенный по адресу:

г. Тверь, ул. Тихвинская, д. 13

(указываются наименование и местоположение объекта, по отношению к которому устанавливается прилегающая территория)

1. Местоположение прилегающей территории (адресные ориентиры) г. Тверь, ул. Тихвинская, д. 13.
2. Кадастровый номер объекта, по отношению к которому устанавливается прилегающая территория 69:40:0400022:54.
3. Площадь прилегающей территории: 27 (кв. м).
4. Вид разрешенного использования земельного участка, по отношению к которому устанавливается прилегающая территория: для обслуживания и эксплуатации жилого дома.
5. Наличие объектов (в том числе благоустройства), расположенных на прилегающей территории, с их описанием

Графическая часть (прилагается):

Масштаб 1:500 (1:1000)

Условные обозначения:

	граница прилегающей территории (отображается красным цветом)
1	характерная точка границ прилегающей территории (отображается оранжевым цветом) координаты 56.853709/35.878462
2	характерная точка границ прилегающей территории (отображается оранжевым цветом) координаты 56.853695/35.878606
69:40:0400022:54	кадастровый номер земельного участка (объекта недвижимости), по отношению к которому устанавливается прилегающая территория (отображается сиреневым цветом)
	кадастровый квартал (отображается голубым цветом)
	На представленной схеме граница кадастрового квартала не пролегает
	границы объектов, расположенных на прилегающей территории (отображается черным цветом)



Утверждаю
Глава администрации Центрального района
в городе Твери
М.В. Чубуков

**Описание
границ прилегающей территории**

Частное домовладение, земельный участок с кадастровым номером 69:40:0400022:55, расположенный по адресу:

г. Тверь, ул. Тихвинская, д. 13


(указываются наименование и местоположение объекта, по отношению к которому устанавливается прилегающая территория)

1. Местоположение прилегающей территории (адресные ориентиры) г. Тверь, ул. Тихвинская, д. 13.
2. Кадастровый номер объекта, по отношению к которому устанавливается прилегающая территория 69:40:0400022:55.
3. Площадь прилегающей территории: 90 (кв. м).
4. Вид разрешенного использования земельного участка, по отношению к которому устанавливается прилегающая территория: для обслуживания и эксплуатации жилого дома.
5. Наличие объектов (в том числе благоустройства), расположенных на прилегающей территории, с их описанием

Графическая часть (прилагается):

Масштаб 1:500 (1:1000)

Условные обозначения:	
—	граница прилегающей территории (отображается красным цветом)
1	характерная точка границ прилегающей территории (отображается оранжевым цветом) координаты 56.854404/35.878590
2	характерная точка границ прилегающей территории (отображается оранжевым цветом) координаты 56.854355/35.878912
3	характерная точка границ прилегающей территории (отображается оранжевым цветом) координаты 56.853706/35.878462
4	характерная точка границ прилегающей территории (отображается оранжевым цветом) координаты 56.853733/35.878322
69:40:0400022:55	кадастровый номер земельного участка (объекта недвижимости), по отношению к которому устанавливается прилегающая территория (отображается сиреневым цветом)
	кадастровый квартал (отображается голубым цветом)
—	На представленной схеме граница кадастрового квартала не пролегает
-----	границы объектов, расположенных на прилегающей территории (отображается черным цветом)

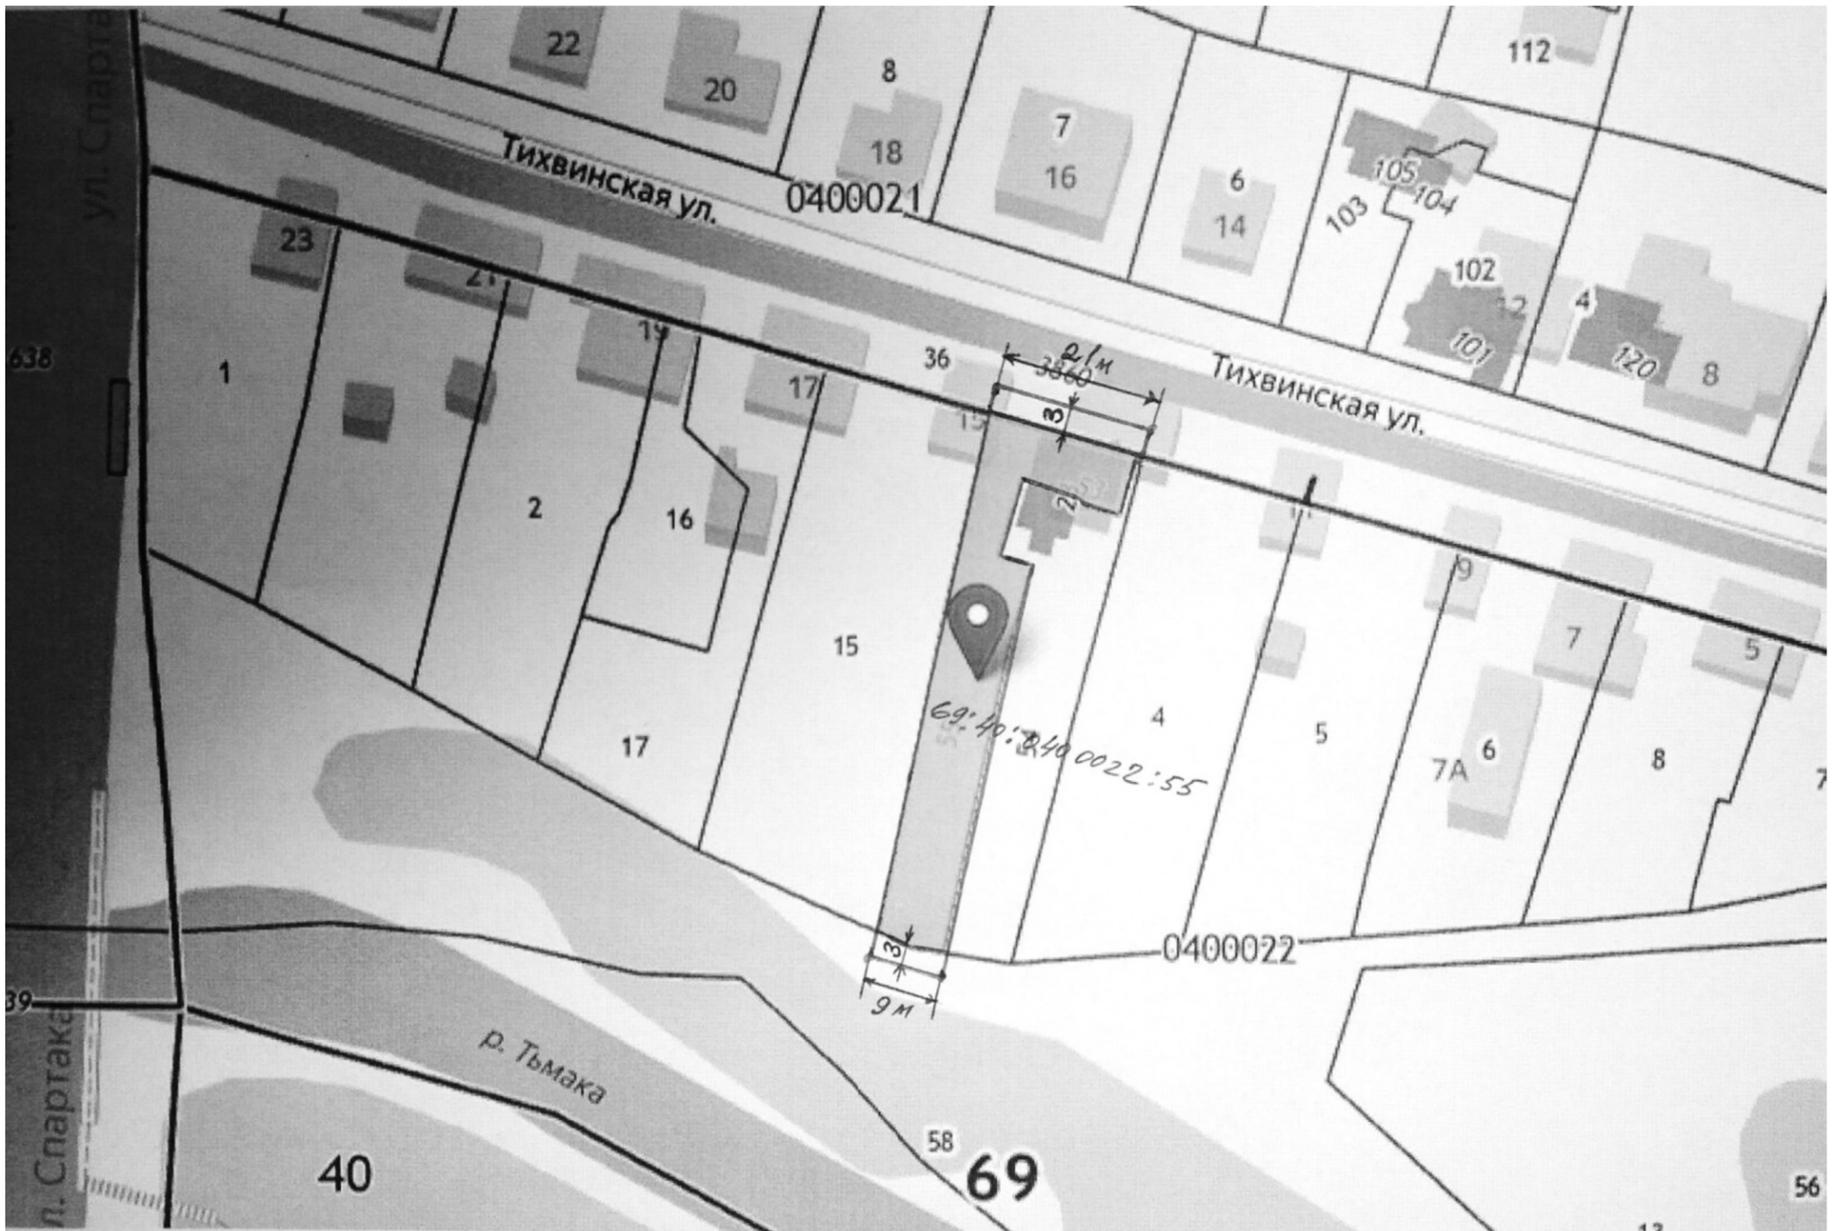

Утверждаю
Глава администрации Центрального района
в городе Твери
М.В. Чубуков

**Описание
границ прилегающей территории**

Частное домовладение, земельный участок с кадастровым номером 69:40:0400022:15, расположенный по адресу:

г. Тверь, ул. Тихвинская, д. 15

(указываются наименование и местоположение объекта, по отношению к которому устанавливается прилегающая территория)

1. Местоположение прилегающей территории (адресные ориентиры) г. Тверь, ул. Тихвинская, д. 15.
2. Кадастровый номер объекта, по отношению к которому устанавливается прилегающая территория 69:40:0400022:15.
3. Площадь прилегающей территории: 144 (кв. м).
4. Вид разрешенного использования земельного участка, по отношению к которому устанавливается прилегающая территория: для обслуживания и эксплуатации жилого дома.
5. Наличие объектов (в том числе благоустройства), расположенных на прилегающей территории, с их описанием

Графическая часть (прилагается):

Масштаб 1:500 (1:1000)

Условные обозначения:	
—	граница прилегающей территории (отображается красным цветом)
1	характерная точка границ прилегающей территории (отображается оранжевым цветом) координаты 56.854463/35.878236
2	характерная точка границ прилегающей территории (отображается оранжевым цветом) координаты 56.854407/35.878585
3	характерная точка границ прилегающей территории (отображается оранжевым цветом) координаты 56.853727/35.878317
4	характерная точка границ прилегающей территории (отображается оранжевым цветом) координаты 56.853818/35.877925
69:40:0400022:15	кадастровый номер земельного участка (объекта недвижимости), по отношению к которому устанавливается прилегающая территория (отображается сиреневым цветом)
	кадастровый квартал (отображается голубым цветом)
—	На представленной схеме граница кадастрового квартала не пролегает
-----	границы объектов, расположенных на прилегающей территории (отображается черным цветом)



Утверждаю
Глава администрации Центрального района
в городе Твери
М.В. Чубуков

Графическая часть (прилагается):

**Описание
границ прилегающей территории**


Частное домовладение, земельный участок
с кадастровым номером 69:40:0400022:17, расположенный по адресу:
г. Тверь, ул. Тихвинская, д 17а
(указываются наименование и местоположение объекта,
по отношению к которому устанавливается прилегающая территория)

1. Местоположение прилегающей территории (адресные ориентиры) г. Тверь, ул. Тихвинская, д. 17а.
2. Кадастровый номер объекта, по отношению к которому устанавливается прилегающая территория 69:40:0400022:17.
3. Площадь прилегающей территории: 117 (кв. м).
4. Вид разрешенного использования земельного участка, по отношению к которому устанавливается прилегающая территория: для обслуживания и эксплуатации жилого дома.
5. Наличие объектов (в том числе благоустройства), расположенных на прилегающей территории, с их описанием

Масштаб 1:500 (1:1000)

Условные обозначения:

Условные обозначения:	
	граница прилегающей территории (отображается красным цветом)
1	характерная точка границ прилегающей территории (отображается оранжевым цветом) координаты 56.854513/35.877898
2	характерная точка границ прилегающей территории (отображается оранжевым цветом) координаты 56.854463/35.878236
3	характерная точка границ прилегающей территории (отображается оранжевым цветом) координаты 56.853818/35.877925
4	характерная точка границ прилегающей территории (отображается оранжевым цветом) координаты 56.853926/35.877576
69:40:0400022:17	кадастровый номер земельного участка (объекта недвижимости), по отношению к которому устанавливается прилегающая территория (отображается сиреневым цветом)
	кадастровый квартал (отображается голубым цветом)
	На представленной схеме граница кадастрового квартала не пролегает
	границы объектов, расположенных на прилегающей территории (отображается черным цветом)

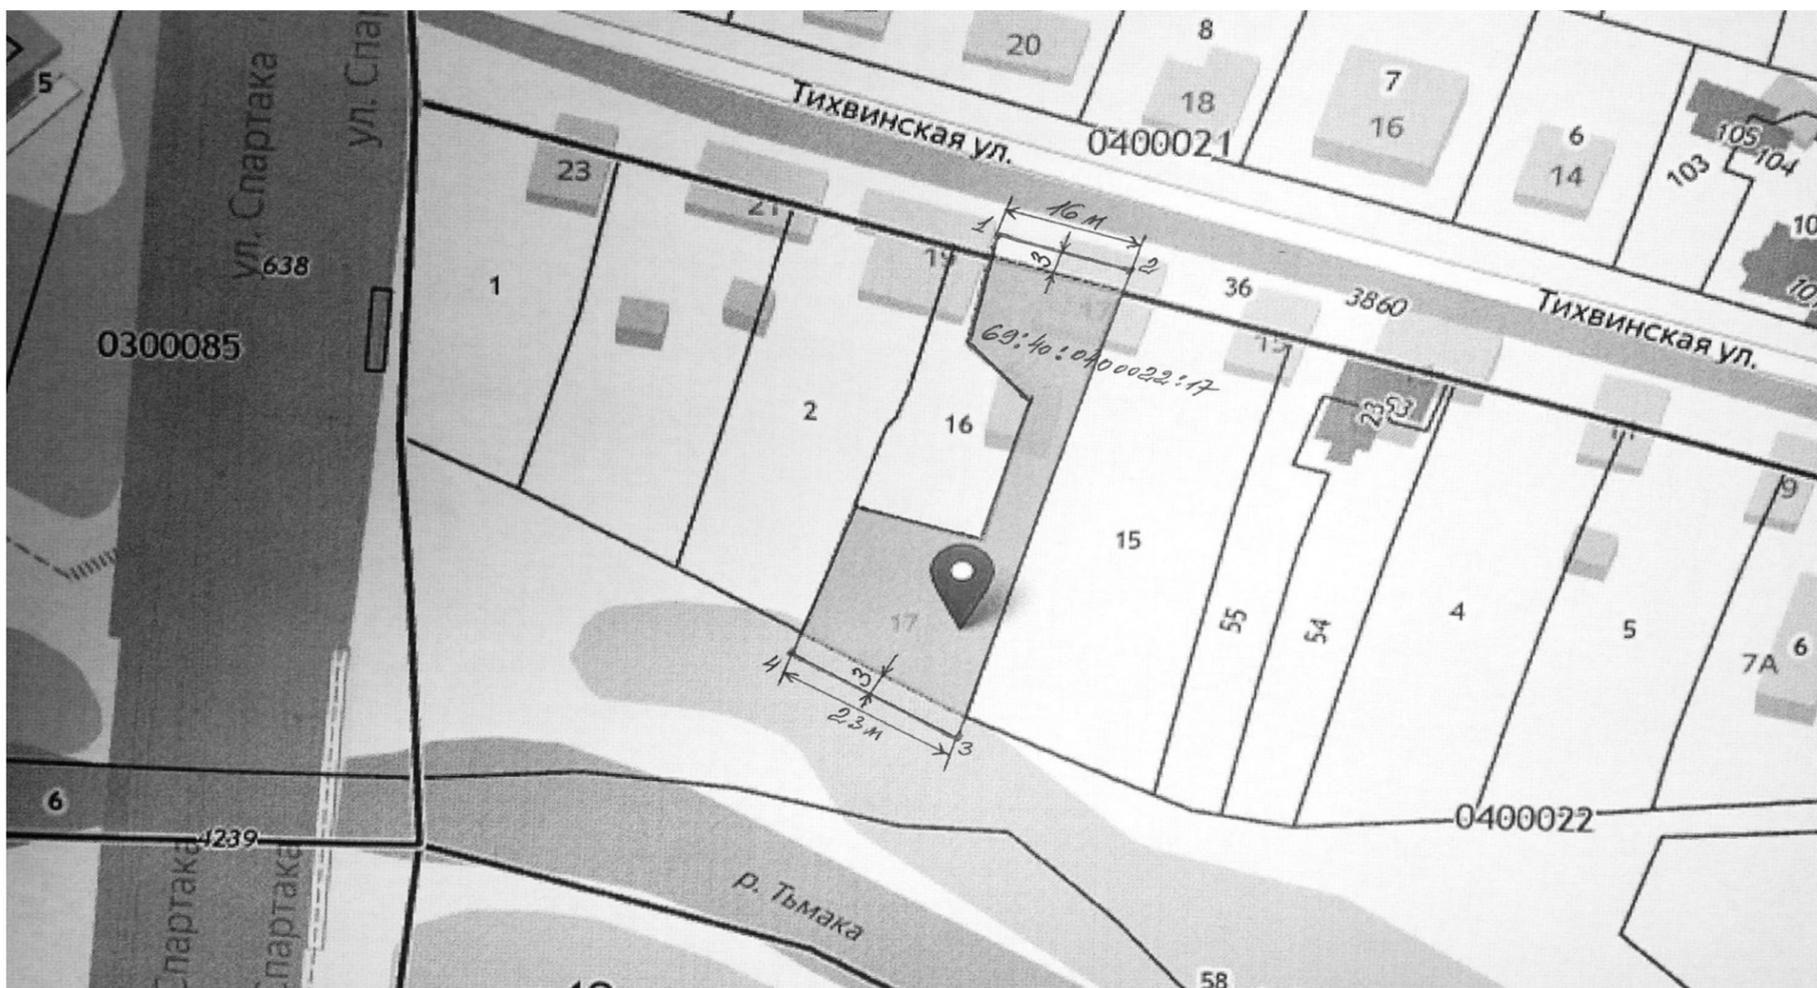

**ЗАКЛЮЧЕНИЕ
О РЕЗУЛЬТАТАХ ОБЩЕСТВЕННЫХ ОБСУЖДЕНИЙ
« 27 » ИЮЛЯ 2020 ГОДА
Г. ТВЕРЬ**

Наименование проекта:

Проект постановления Администрации города Твери «О предоставлении разрешения на условно разрешенный вид использования земельного участка с кадастровым номером 69:40:0300159:2782 (адрес (местоположение): Тверская область, г. Тверь, улица Освобождения)».

(наименование проекта, рассмотренного на общественных обсуждениях)

Количество участников общественных обсуждений: 0.
Протокол общественных обсуждений: № 45-20 от « 20 » июля 2020 г.
Предложения и замечания участников общественных обсуждений:

1) Предложения и замечания граждан, являющихся участниками общественных обсуждений и постоянно проживающих на территории, в пределах которой проводятся общественные обсуждения:	
Участник общественных обсуждений, внесший предложение и (или) замечание (фамилия, инициалы)	Содержание предложений и (или) замечаний
1. Нет	-

2) Предложения и замечания иных участников общественных обсуждений:	
Участник общественных обсуждений, внесший предложение и (или) замечание (фамилия, инициалы для физических лиц; наименование – для юридических лиц)	Содержание предложений и (или) замечаний
1. Нет	-

Рассмотрев поступившие в ходе проведения общественных обсуждений предложения и замечания, организатор общественных обсуждений рекомендует:

(излагаются аргументированные рекомендации организатора общественных обсуждений о целесообразности или нецелесообразности учета внесенных участниками общественных обсуждений предложений и замечаний)

Выводы по результатам общественных обсуждений:

Рекомендовать Главе города Твери предоставить разрешение на условно разрешенный вид использования земельного участка с кадастровым номером 69:40:0300159:2782 (адрес (местоположение): Тверская область, г. Тверь, улица Освобождения) под «обслуживание автотранспорта» в зоне общественных центров (ОЦ).

**ЗАКЛЮЧЕНИЕ
О РЕЗУЛЬТАТАХ ОБЩЕСТВЕННЫХ ОБСУЖДЕНИЙ
« 27 » ИЮЛЯ 2020 ГОДА
Г. ТВЕРЬ**

Наименование проекта:

проект постановления Администрации города Твери «О предоставлении разрешения на отклонение от предельных параметров разрешенного строительства, реконструкции объектов капитального строительства на земельном участке с кадастровым номером 69:40:0100130:20 (адрес (местоположение): местоположение установлено относительно ориентира, расположенного в границах участка. Почтовый адрес ориентира: Тверская обл., г. Тверь, ул. Прошина, д. 4)».

(наименование проекта, рассмотренного на общественных обсуждениях)

Количество участников общественных обсуждений: 2.
Протокол общественных обсуждений: № 46-20 от « 20 » июля 2020 г.
Предложения и замечания участников общественных обсуждений:

1) Предложения и замечания граждан, являющихся участниками общественных обсуждений и постоянно проживающих на территории, в пределах которой проводятся общественные обсуждения:	
Участник общественных обсуждений, внесший предложение и (или) замечание (фамилия, инициалы)	Содержание предложений и (или) замечаний
1. Гасанова Л.Н.	Мы, владельцы земельного участка с кадастровым номером 69:40:0100130:19, расположенного по адресу: г. Тверь, ул. Прошина, д. 2/1, не возражаем против сокращения отступа предельных параметров разрешенного капитального строительства до 2,3 метра от границы нашего участка до жилого дома, который расположен на соседнем участке с кадастровым номером 69:40:0100130:20.
2. Шевердова М.Н.	Мы, владельцы земельного участка с кадастровым номером 69:40:0100130:19, расположенного по адресу: г. Тверь, ул. Прошина, д. 2/1, не возражаем против сокращения отступа предельных параметров разрешенного капитального строительства до 2,3 метра от границы нашего участка до жилого дома, который расположен на соседнем участке с кадастровым номером 69:40:0100130:20.

2) Предложения и замечания иных участников общественных обсуждений:	
Участник общественных обсуждений, внесший предложение и (или) замечание (фамилия, инициалы для физических лиц; наименование – для юридических лиц)	Содержание предложений и (или) замечаний
1. Нет	-

Рассмотрев поступившие в ходе проведения общественных обсуждений предложения и замечания, организатор общественных обсуждений рекомендует:

№	Содержание предложений и (или) замечаний	Рекомендации
1	Мы, владельцы земельного участка с кадастровым номером 69:40:0100130:19, расположенного по адресу: г. Тверь, ул. Прошина, д. 2/1, не возражаем против сокращения отступа предельных параметров разрешенного капитального строительства до 2,3 метра от границы нашего участка до жилого дома, который расположен на соседнем участке с кадастровым номером 69:40:0100130:20.	Принять к сведению.

**ЗАКЛЮЧЕНИЕ
О РЕЗУЛЬТАТАХ ОБЩЕСТВЕННЫХ ОБСУЖДЕНИЙ
« 27 » ИЮЛЯ 2020 ГОДА
Г. ТВЕРЬ**

Наименование проекта:

Проект постановления Администрации города Твери «О предоставлении разрешения на условно разрешенный вид использования земельного участка с кадастровым номером 69:40:0100540:6 (адрес (местоположение): местоположение установлено относительно ориентира, расположенного в границах участка. Почтовый адрес ориентира: Тверская область, г. Тверь, ул. Шишкова, д. 34)».

(наименование проекта, рассмотренного на общественных обсуждениях)

(излагаются выводы по результатам общественных обсуждений)

Заместитель председателя комиссии:

Начальник департамента архитектуры и градостроительства администрации города Твери, главный архитектор А.Е. Жоголев

Члены комиссии:

Президент Ассоциации СРО «Тверское объединение строителей» С.С. Абдуллаев

Заместитель председателя Тверской городской Думы, депутат Тверской городской Думы А.Б. Арсеньев

Советник Губернатора Тверской области В.И. Бабичев

Главный консультант отдела контроля за соблюдением и использованием памятников и градостроительной деятельности Главного управления по государственной охране объектов культурного наследия Тверской области А.С. Дворников

Начальник отдела архитектурно-строительного контроля департамента архитектуры и градостроительства администрации города Твери В.В. Ефремов

Начальник департамента управления имуществом и земельными ресурсами администрации города Твери П.В. Иванов

Заместитель начальника Главного управления архитектуры и градостроительной деятельности Тверской области, начальник отдела обеспечения градостроительной деятельности и подготовки документов территориального планирования М.Н. Калямин

Заместитель начальника департамента, начальник отдела градостроительного регулирования и территориального планирования департамента архитектуры и градостроительства администрации города Твери К.А. Никитина

Заместитель начальника правового управления администрации города Твери, начальник отдела сопровождения исполнительных производств и взаимодействия с контрольно-надзорными органами Н.И. Парылина

Главный специалист отдела градостроительного регулирования и территориального планирования департамента архитектуры и градостроительства администрации города Твери Ж.В. Циперман

Секретарь комиссии:

Главный специалист отдела градостроительного регулирования и территориального планирования департамента архитектуры и градостроительства администрации города Твери Е.Н. Сачкова

(излагаются аргументированные рекомендации организатора общественных обсуждений о целесообразности или нецелесообразности учета внесенных участниками общественных обсуждений предложений и замечаний)

Выводы по результатам общественных обсуждений:

Рекомендовать Главе города Твери предоставить разрешение на отклонение от предельных параметров разрешенного строительства, реконструкции объектов капитального строительства на земельном участке с кадастровым номером 69:40:0100130:20 (адрес (местоположение): местоположение установлено относительно ориентира, расположенного в границах участка. Почтовый адрес ориентира: Тверская обл., г. Тверь, ул. Прошина, д. 4) в части сокращения до 2,3 м минимального отступа от границы земельного участка с кадастровым номером 69:40:0100130:20, смежной с земельным участком с кадастровым номером 69:40:0100130:19.

(излагаются выводы по результатам общественных обсуждений)

Заместитель председателя комиссии:

Начальник департамента архитектуры и градостроительства администрации города Твери, главный архитектор А.Е. Жоголев

Члены комиссии:

Президент Ассоциации СРО «Тверское объединение строителей» С.С. Абдуллаев

Заместитель председателя Тверской городской Думы, депутат Тверской городской Думы А.Б. Арсеньев

Советник Губернатора Тверской области В.И. Бабичев

Главный консультант отдела контроля за соблюдением и использованием памятников и градостроительной деятельности Главного управления по государственной охране объектов культурного наследия Тверской области А.С. Дворников

Начальник отдела архитектурно-строительного контроля департамента архитектуры и градостроительства администрации города Твери В.В. Ефремов

Начальник департамента управления имуществом и земельными ресурсами администрации города Твери П.В. Иванов

Заместитель начальника Главного управления архитектуры и градостроительной деятельности Тверской области, начальник отдела обеспечения градостроительной деятельности и подготовки документов территориального планирования М.Н. Калямин

Заместитель начальника департамента, начальник отдела градостроительного регулирования и территориального планирования департамента архитектуры и градостроительства администрации города Твери К.А. Никитина

Заместитель начальника правового управления администрации города Твери, начальник отдела сопровождения исполнительных производств и взаимодействия с контрольно-надзорными органами Н.И. Парылина

Главный специалист отдела градостроительного регулирования и территориального планирования департамента архитектуры и градостроительства администрации города Твери Ж.В. Циперман

Секретарь комиссии:

Главный специалист отдела градостроительного регулирования и территориального планирования департамента архитектуры и градостроительства администрации города Твери Е.Н. Сачкова

Количество участников общественных обсуждений: 1.

Протокол общественных обсуждений: № 44-20 от « 20 » июля 2020 г.

Предложения и замечания участников общественных обсуждений:

1) Предложения и замечания граждан, являющихся участниками общественных обсуждений и постоянно проживающих на территории, в пределах которой проводятся общественные обсуждения:	
Участник общественных обсуждений, внесший предложение и (или) замечание (фамилия, инициалы)	Содержание предложений и (или) замечаний
1. Баскакова Н.Б.	1) На участке ведутся строительные работы, хотя разрешение на магазин еще не получено. Строительство ведется вблизи бани, расположенной на соседнем участке. 2) Каков профиль магазина?

2) Предложения и замечания иных участников общественных обсуждений:	
Участник общественных обсуждений, внесший предложение и (или) замечание (фамилия, инициалы для физических лиц; наименование – для юридических лиц)	Содержание предложений и (или) замечаний
1. Нет	–

Рассмотрев поступившие в ходе проведения общественных обсуждений предложения и замечания, организатор общественных обсуждений рекомендует:

№	Содержание предложений и (или) замечаний	Рекомендации
1	На участке ведутся строительные работы, хотя разрешение на магазин еще не получено. Строительство ведется вблизи бани, расположенной на соседнем участке	Принять к сведению. Весной 2020 года в границах земельного участка осуществлялся снос индивидуального жилого дома. Выездом на место специалистами департамента архитектуры и градостроительства администрации города Твери установлено отсутствие выполнения строительно-монтажных работ в границах рассматриваемого участка.
2	Каков профиль магазина?	Принять к сведению Оповещение о начале общественных обсуждений, проект и информационные материалы (в том числе схема планировочной организации земельного участка, эскизный проект магазина по ул. Шишкова, д. 34) были опубликованы в газете «Вся Тверь» 26 июня 2020 г. № 41 (1214) и размещены на официальном сайте Администрации г. Твери в информационно-телекоммуникационной сети Интернет (www.tver.ru в разделе «Градостроительство» / подраздел «Общественные обсуждения») с 29 июня 2020 г. Экспозиция проекта проводилась с 29 июня по 17 июля 2020 года. В ходе проведения консультации участнику общественных обсуждений были представлены для ознакомления схема планировочной организации земельного участка, эскизный проект магазина по ул. Шишкова, д. 34, разработанный ООО «Проект-К» в 2020 году.

(излагаются аргументированные рекомендации организатора общественных обсуждений о целесообразности или нецелесообразности учета внесенных участниками общественных обсуждений предложений и замечаний)

Выводы по результатам общественных обсуждений:

Рекомендовать Главе города Твери предоставить разрешение на условно разрешенный вид использования земельного участка с кадастровым номером 69:40:0100540:6 (адрес (местоположе-

ние): местоположение установлено относительно ориентира, расположенного в границах участка. Почтовый адрес ориентира: Тверская область, г. Тверь, ул. Шишкова, д. 34) под «магазины» в зоне малоэтажной жилой застройки (Ж-2).

(излагаются выводы по результатам общественных обсуждений)

Заместитель председателя комиссии:

Начальник департамента архитектуры и градостроительства администрации города Твери, главный архитектор А.Е. Жоголев

Члены комиссии:

Президент Ассоциации СРО «Тверское объединение строителей» С.С. Абдуллаев
Заместитель председателя Тверской городской Думы, депутат Тверской городской Думы А.Б. Арсеньев

Советник Губернатора Тверской области В.И. Бабичев
Главный консультант отдела контроля за соблюдением и использованием памятников и градостроительной деятельности Главного управления по государственной охране объектов культурного наследия Тверской области А.С. Дворников

Начальник отдела архитектурно-строительного контроля департамента архитектуры и градостроительства администрации города Твери В.В. Ефремов

Начальник департамента управления имуществом и земельными ресурсами администрации города Твери П.В. Иванов

Заместитель начальника Главного управления архитектуры и градостроительной деятельности Тверской области, начальник отдела обеспечения градостроительной деятельности и подготовки документов территориального планирования М.Н. Калямин

Заместитель начальника департамента, начальник отдела градостроительного регулирования и территориального планирования департамента архитектуры и градостроительства администрации города Твери К.А. Никитина

Заместитель начальника правового управления администрации города Твери, начальник отдела сопровождения исполнительных производств и взаимодействия с контрольно-надзорными органами Н.И. Парылина

Главный специалист отдела градостроительного регулирования и территориального планирования департамента архитектуры и градостроительства администрации города Твери Ж.В. Циперман

Секретарь комиссии:

Главный специалист отдела градостроительного регулирования и территориального планирования департамента архитектуры и градостроительства администрации города Твери Е.Н. Сачкова

ЗАКЛЮЧЕНИЕ О РЕЗУЛЬТАТАХ ОБЩЕСТВЕННЫХ ОБСУЖДЕНИЙ

« 27 » ИЮЛЯ 2020 ГОДА

Г. ТВЕРЬ

Наименование проекта:

Документация по планировке территории линейного объекта: «Реконструкция автодороги Бурашевское шоссе на участке от путепровода через Октябрьскую железную дорогу до автодороги М-10 (в т.ч. ПИР)», на первом участке, от путепровода через Октябрьскую железную дорогу до границы города Твери в Московском районе города Твери».

(наименование проекта, рассмотренного на общественных обсуждениях)


Количество участников общественных обсуждений: 44

Протокол общественных обсуждений: № 47-20 от « 22 » июля 2020 г.

Предложения и замечания участников общественных обсуждений:

1) Предложения и замечания граждан, являющихся участниками общественных обсуждений и постоянно проживающих на территории, в пределах которой проводятся общественные обсуждения:	
Участник общественных обсуждений, внесший предложение и (или) замечание (фамилия, инициалы)	Содержание предложений и (или) замечаний
1. Нет	–

Полный текст документа размещен в официальном сетевом издании www.gazeta-vsya-tver.ru

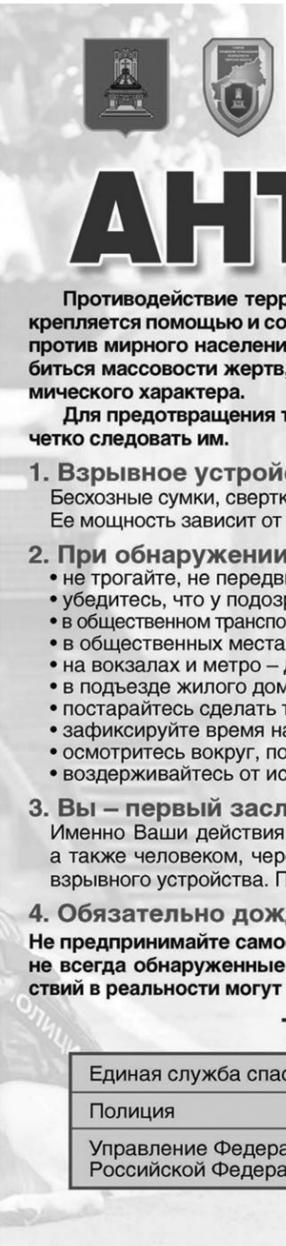

ТВЕРСКАЯ ОБЛАСТЬ

АНТИТЕРРОР

Противодействие террористическим угрозам становится более эффективной деятельностью силовых структур подкрепляется помощью и содействием граждан. Сегодня значительная часть преступлений, совершаемых боевиками, направлена против мирного населения. Наиболее распространенная форма насилия – взрывы в общественных местах. Это позволяет добиться массовости жертв, а также посеять панику и страх, чтобы на их волне выдвигать требования политического или экономического характера.

Для предотвращения терактов, для сохранения своей и чужих жизней следует помнить несколько простых правил и всегда четко следовать им.

1. Взрывное устройство маскируется под самые обычные предметы.

Бесхозные сумки, свертки, игрушки, коробки, припаркованные автомобили – все эти предметы могут быть начинены взрывчаткой. Ее мощность зависит от объемов и типа используемого взрывного вещества. Поэтому бдительность никогда не бывает лишней!

2. При обнаружении подозрительного предмета:

- не трогайте, не передвигайте и не вскрывайте его, не пытайтесь самостоятельно узнать, что находится внутри;
- убедитесь, что у подозрительного предмета нет хозяина, задав окружающим Вас людям простой вопрос: «Это ваша сумка?»;
- в общественном транспорте – сразу сообщите о подозрительной находке водителю автобуса, троллейбуса, трамвая, маршрутного такси;
- в общественных местах – дежурной охране, в администрацию здания, в любое учреждение, расположенное рядом;
- на вокзалах и метро – дежурному по вокзалу, перрону, оператору эскалатора;
- в подъезде жилого дома – звоните в полицию либо в любую экстренную службу, до которой можете дозвониться в эту минуту;
- постарайтесь сделать так, чтобы случайные прохожие отошли как можно дальше от подозрительной находки;
- зафиксируйте время нахождения находки;
- осмотритесь вокруг, постарайтесь запомнить каких-то подозрительных, на Ваш взгляд, людей, машины и т. д.
- воздерживайтесь от использования средств радиосвязи, в том числе и мобильных, вблизи данного предмета.

3. Вы – первый заслон для мирных людей.

Именно Ваши действия способны уберечь граждан от грозящей опасности. Помните, что Вы являетесь важным свидетелем, а также человеком, через которого в первые минуты может вестись координация действий в месте обнаружения возможного взрывного устройства. Поэтому всегда сообщайте о себе подробную информацию, а также номер Вашего мобильного телефона.

4. Обязательно дождитесь прибытия оперативной группы!

Не предпринимайте самостоятельно никаких действий с подозрительной находкой и не давайте этого делать другим! Далеко не всегда обнаруженные подозрительные предметы являются бомбами. Однако Ваша бдительность и решительность действий в реальности могут стать тем важным условием, которое позволит предотвратить взрыв и сохранить человеческие жизни!

Телефоны экстренных служб

Единая служба спасения	112
Полиция	02
Управление Федеральной службы безопасности Российской Федерации по Тверской области	(4822) 32-13-61



О запрете выжигания сухой травы, стерни в весенне-летний пожароопасный период

С наступлением пожароопасного периода осложняется обстановка с пожарами. Как правило, в этот период происходит несанкционированное сжигание сухой травы, мусора, нередко возникают лесные пожары.

Печальная статистика свидетельствует о том, что причинами лесных пожаров являются брошенные не затушенные костры, оставленные окурки и спички, сжигание сухой травы.

В связи с этим:

КАТЕГОРИЧЕСКИ ЗАПРЕЩАЕТСЯ
выжигание сухой травы, разведение костров и сжигание мусора

Будьте предельно осторожными с огнем, выезжая на природу, строго соблюдайте правила пожарной безопасности.

ПОМНИТЕ! Пожар легче предупредить, чем потушить!

При пожаре звоните «101»

МЕРЫ ПОЖАРНОЙ БЕЗОПАСНОСТИ НА ДАЧНОМ УЧАСТКЕ

С наступлением весенне-летнего периода возрастает угроза возникновения пожара.

Уважаемые жители города!
В пожароопасный период на дачных участках **ЗАПРЕЩАЕТСЯ:**

- 🔥 выжигать сухую траву;
- 🔥 складировать на участках отходы и мусор;
- 🔥 бросать непотушенные спички, окурки;
- 🔥 оставлять на солнце тару с горючими газами;
- 🔥 разводить костры, сжигать мусор, отходы, тару;
- 🔥 оставлять без присмотра топящиеся печи.



ЗАЩИТИМ СВОЙ ДОМ ОТ ПОЖАРА

ПРАВИЛА БЕЗОПАСНОСТИ

Причины возникновения лесного пожара:

- 🔥 неосторожное обращение человека с огнем;
- 🔥 детские шалости со спичками в лесопарковой зоне;
- 🔥 несоблюдение мер безопасности при разведении костров в лесополосе;
- 🔥 случайное попадание искр из выхлопных труб автомобиля или мотоцикла;



🔥 сжигание мусора, сухой травы в непосредственной близости к лесному массиву;

- 🔥 попадание молнии в дерево;

🔥 фокусирование солнечных лучей бутылочным стеклом.




ПРАВИЛА БЕЗОПАСНОСТИ

Меры безопасности и правила поведения в лесу

Человеческий фактор является одним из распространенных причин возникновения природных пожаров. Чтобы избежать случайного возгорания леса и развития стихийного пожара в лесу, следует соблюдать меры безопасности.

- ⊘ Не бросать на землю горящие спички или непотушенные окурки.

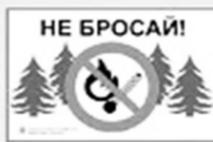

- ⊘ Не оставлять в лесу мусор, особенно обтирочный материал, пропитанный маслом, бензином или другим горючим материалом.



- ⊘ Не разводить костры в пожароопасный период.
- ⊘ Не сжигать мусор в лесу.

- ⊘ Не оставлять в лесу стеклянные бутылки или осколки стекла.



ПРАВИЛА БЕЗОПАСНОСТИ

Правила поведения при пожаре в лесу

- ⚠️ Выходить из зоны пожара следует перпендикулярно направлению ветра и движения огня.
- ⚠️ В случае если уйти невозможно, следует войти в водоем или накрыться мокрой одеждой.
- ⚠️ Если вам удалось выйти на открытое пространство, убедитесь в своей безопасности, сядьте на землю и дышите, прикрывая рот тряпкой или ватно-марлевой повязкой – воздух около земли менее задымлен.
- ⚠️ Сразу сообщите в пожарную службу «01», с сотового «101» (назовите точное место возгорания и его примерные размеры).



ISSN 2312-7333



9 772312 733006 >

Муниципальная общественно-политическая газета «Вся ТВЕРЬ». Создана по решению Тверской городской Думы от 3 октября 1997 года 134 О создании городской газеты. Зарегистрирована Верхне-Волжским межрегиональным территориальным управлением МПТР России. Свидетельство о регистрации от 28.11.2001 серия ПИ № 5-0361. Территория распространения – Тверская область.

Учредитель: Тверская городская Дума. Издатель: МАУ «ИИЦ «Вся Тверь». Главный редактор: Н.Ф. Локтев

Местонахождение редакции и издателя: г. Тверь, ул. Советская, д. 51.

Отпечатано в ООО «Тверь-Медиа-Полиграфия», г. Тверь, ул. Учительская, 54. Подписано в печать 27.07.2020 г. По графику в 20.00, фактически в 20.00.

Тираж: 300 экземпляров. Заказ № Распространяется бесплатно