


- Условные обозначения:
- Граница проектирования
 - Красные линии
 - Линии застройки
 - Границы проектируемых земельных участков
 - Зона малоэтажной индивидуальной жилой застройки
 - Зона общественно-деловая
 - Зона образовательных учреждений
 - Зона транспортной инфраструктуры
 - Зона инженерно-технических сооружений
 - Зона озеленения общественного пользования
 - Кадастровый номер земельного участка
 - Площадь земельного участка, м

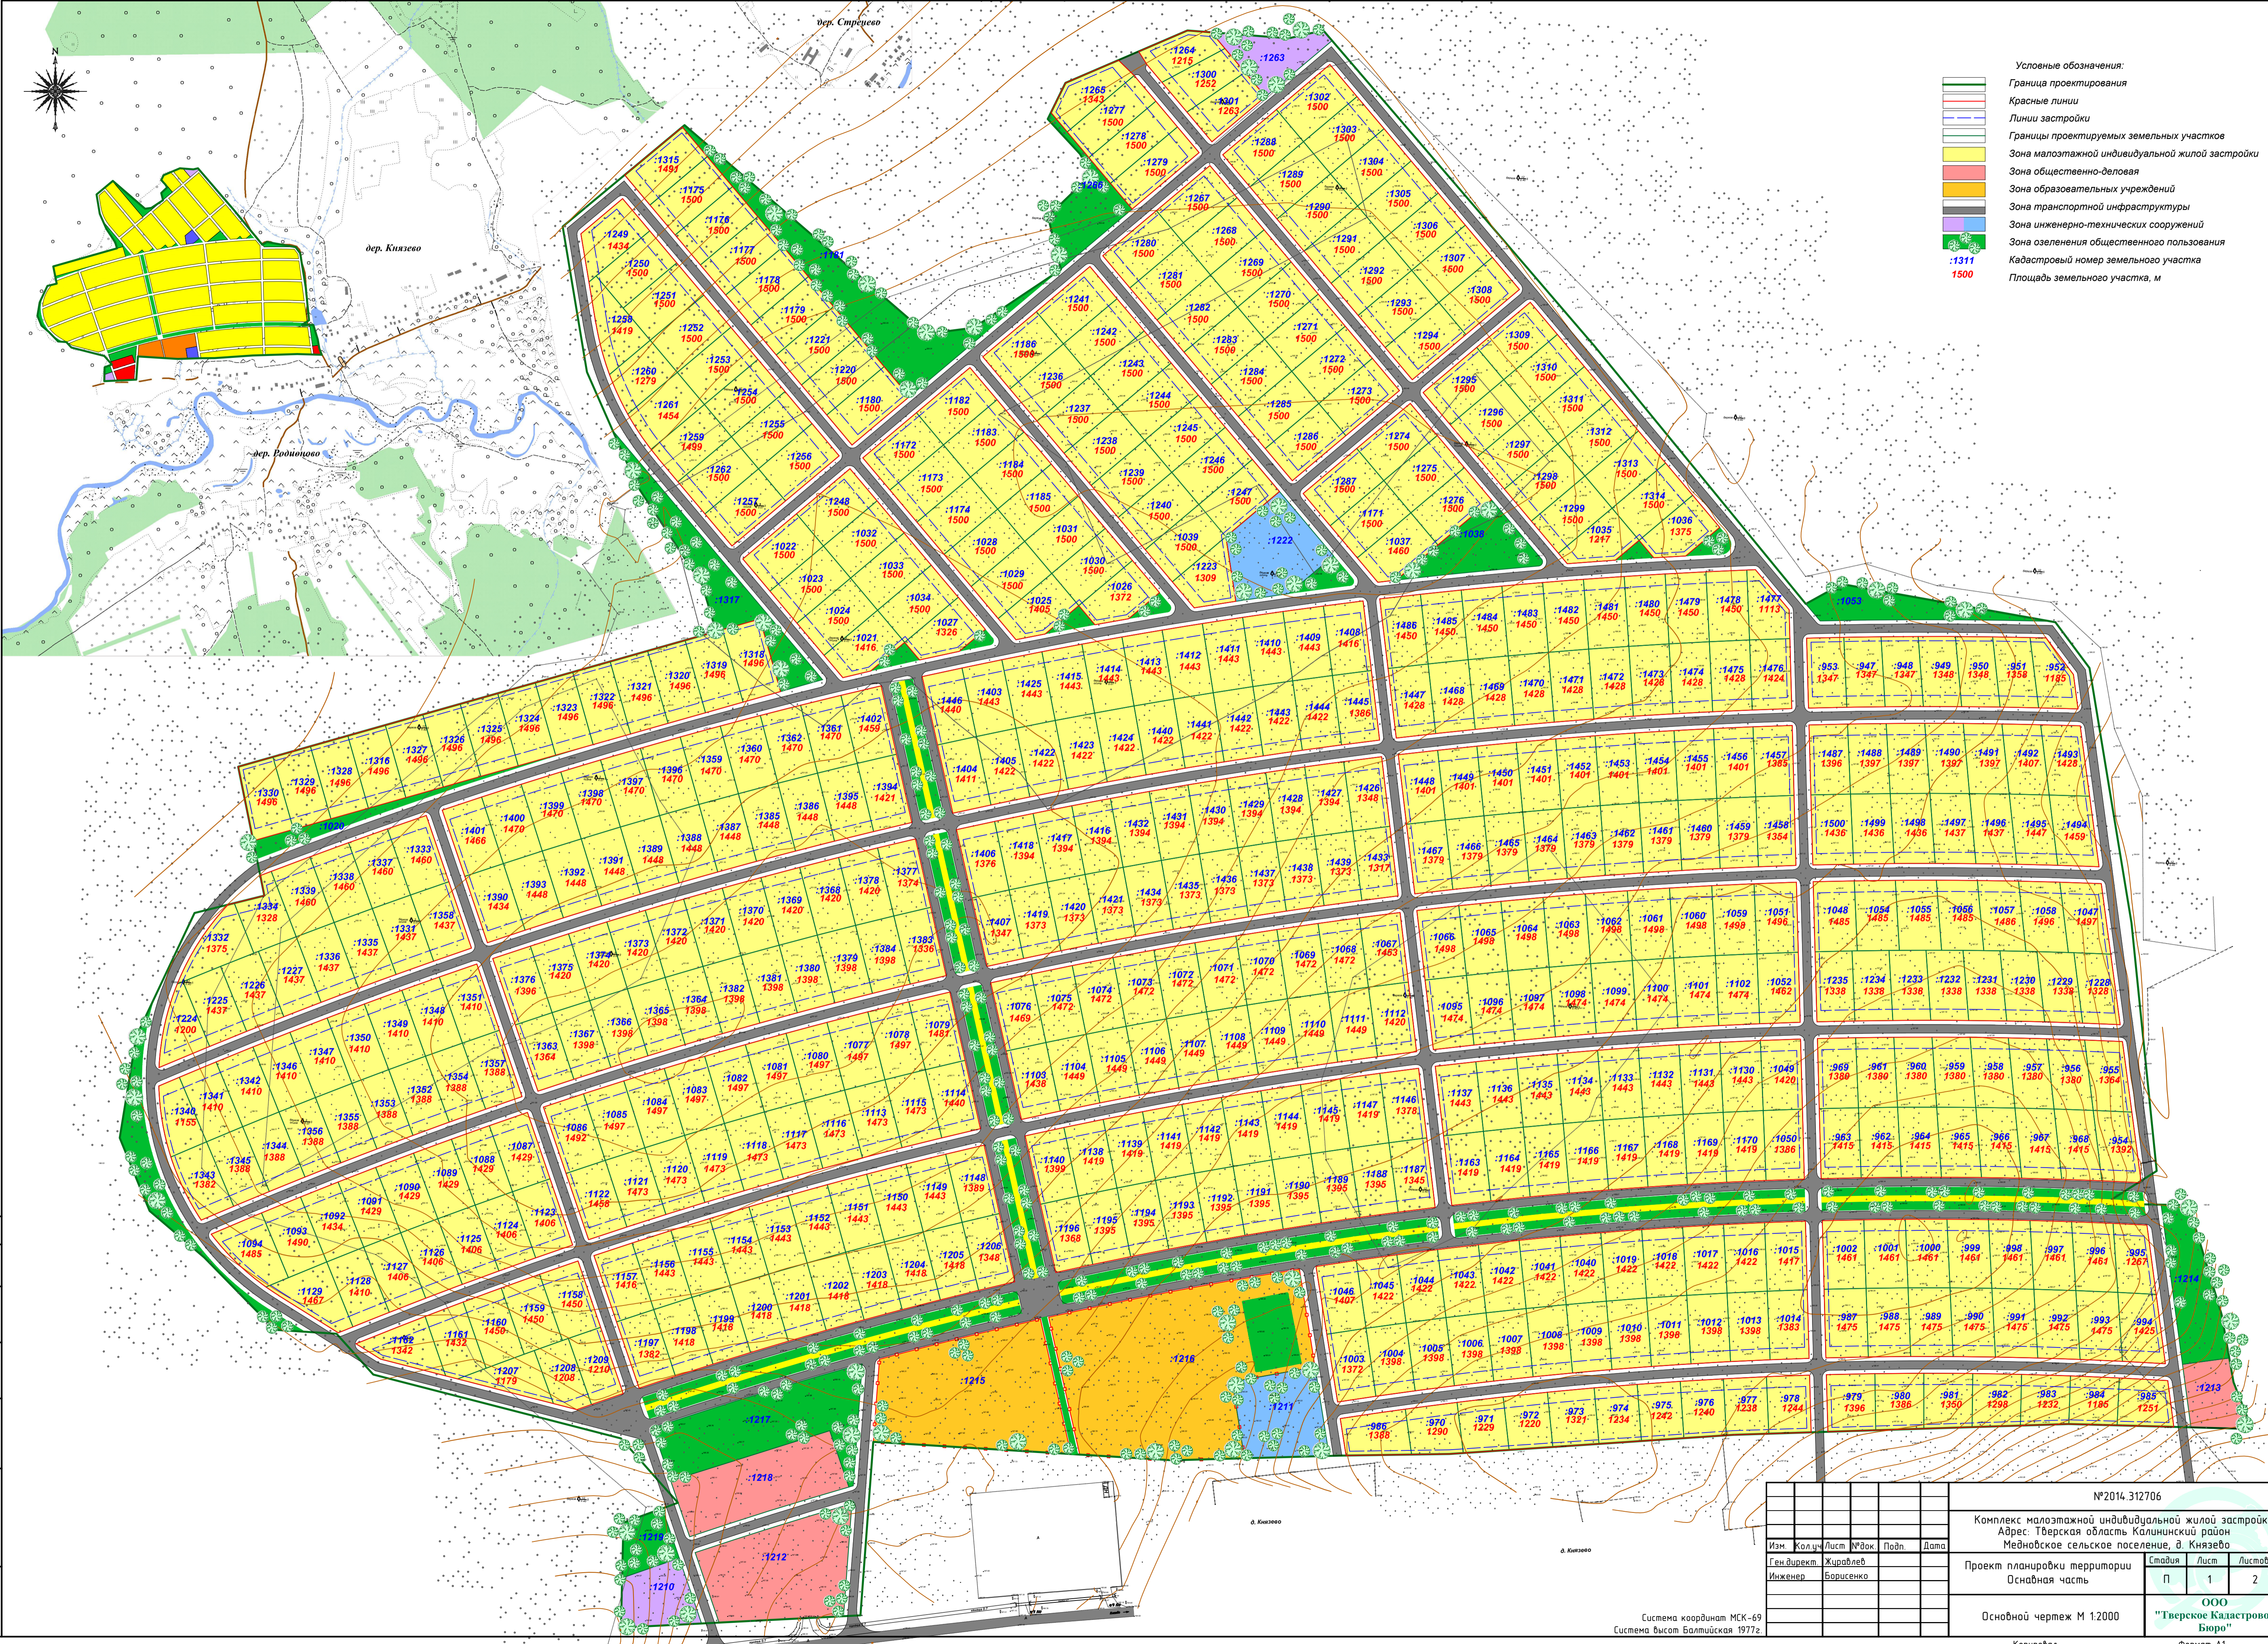

Согласовано
 Инв. № подл.
 Подп. и дата
 Взам. инв. №

				№2014.312706		
				Комплекс малоэтажной индивидуальной жилой застройки		
				Адрес: Тверская область Калининский район		
				Медновское поселение, д. Князево		
Изм.	Колуч.	Лист	№Фох	Подп.	Дата	Проект планировки территории Основа часть
Ген.директ.	Журавлев					
Инженер	Борисенко					
				Стандия	Лист	Листов
				П	1	2
				ООО "Тверское Кадастровое Бюро"		
				Основной чертёж М 1:2000		
				Система координат МСК-69 Система высот Балтийская 1977г.		
				Копировал		Формат А1