
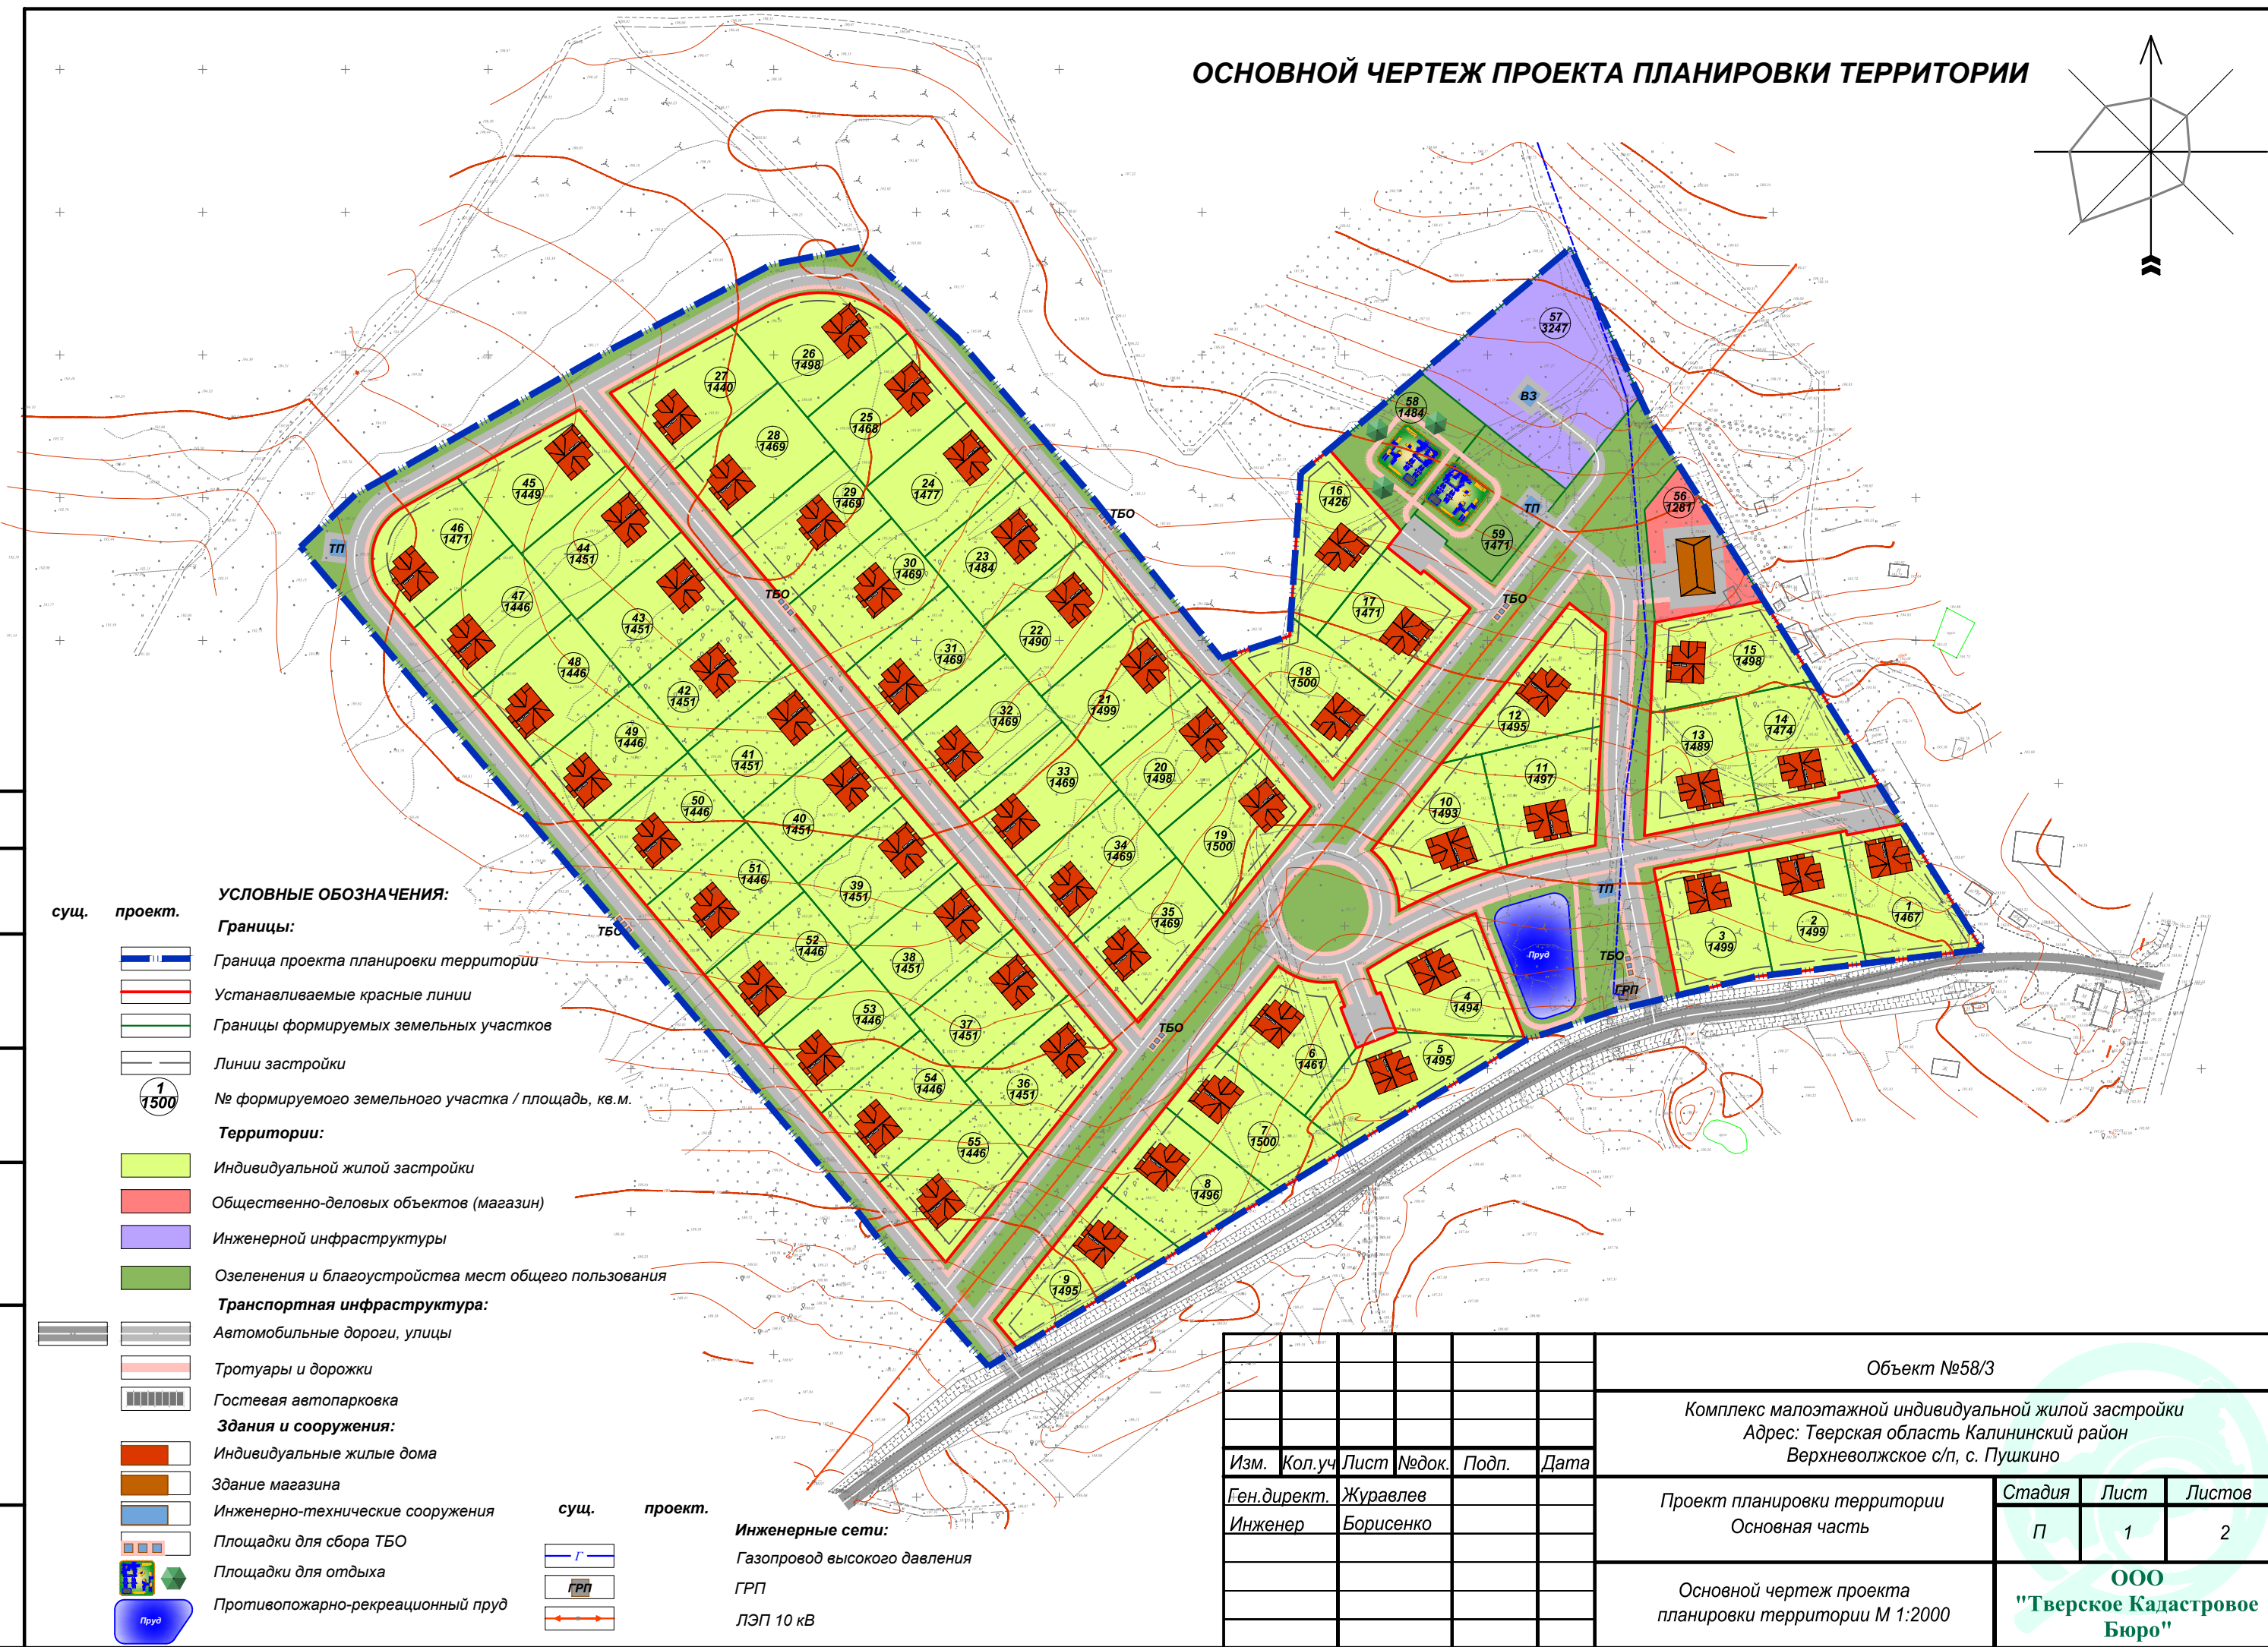


ОСНОВНОЙ ЧЕРТЕЖ ПРОЕКТА ПЛАНИРОВКИ ТЕРРИТОРИИ

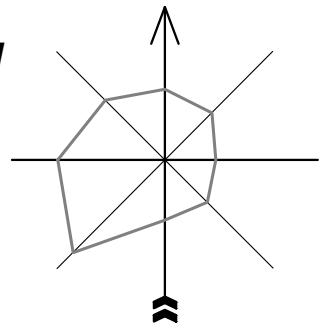

Согласовано

Взам. инв. №

Ине. № подл.

Подп. и дата

- УСЛОВНЫЕ ОБОЗНАЧЕНИЯ:**
- Границы:**
- Граница проекта планировки территории
 - Устанавливаемые красные линии
 - Границы формируемых земельных участков
 - Линии застройки
- № формируемого земельного участка / площадь, кв.м.**
- Территории:**
- Индивидуальной жилой застройки
 - Общественно-деловых объектов (магазин)
 - Инженерной инфраструктуры
 - Озеленения и благоустройства мест общего пользования
- Транспортная инфраструктура:**
- Автомобильные дороги, улицы
 - Тротуары и дорожки
 - Гостевая автопарковка
- Здания и сооружения:**
- Индивидуальные жилые дома
 - Здание магазина
 - Инженерно-технические сооружения
 - Площадки для сбора ТБО
 - Площадки для отдыха
 - Противопожарно-рекреационный пруд
- Инженерные сети:**
- Газопровод высокого давления
 - ГРП
 - ЛЭП 10 кВ

						Объект №58/3			
						Комплекс малоэтажной индивидуальной жилой застройки Адрес: Тверская область Калининский район Верхневолжское с/п, с. Пушкино			
Изм.	Кол.уч	Лист	№док.	Подп.	Дата	Проект планировки территории Основная часть	Стадия	Лист	Листов
Ген.директ.	Журавлев						П	1	2
Инженер	Борисенко					Основной чертеж проекта планировки территории М 1:2000	ООО "Тверское Кадастровое Бюро"		
							Копировал Формат		